

# MANZANA B


ZV-C/Alcala de Henares

PLANTA ATICO	esquina	
2,70 0,40 PLANTA 5		
2,70 0,40 PLANTA 4		
2,70 0,40 PLANTA 3		
2,70 0,40 PLANTA 2		
2,70 0,40 PLANTA 1		
4,85 PLANTA BAJA	4,00 C/1	4,13

ZV-C1

PLANTA ATICO	sep. propiedad	
2,70 0,40 PLANTA 5		
2,70 0,40 PLANTA 4		
2,70 0,40 PLANTA 3		
2,70 0,40 PLANTA 2		
2,70 0,40 PLANTA 1		
4,00 PLANTA BAJA	4,34	4,49
	C/1	4,92

ZV-C/Químico E.M.G.

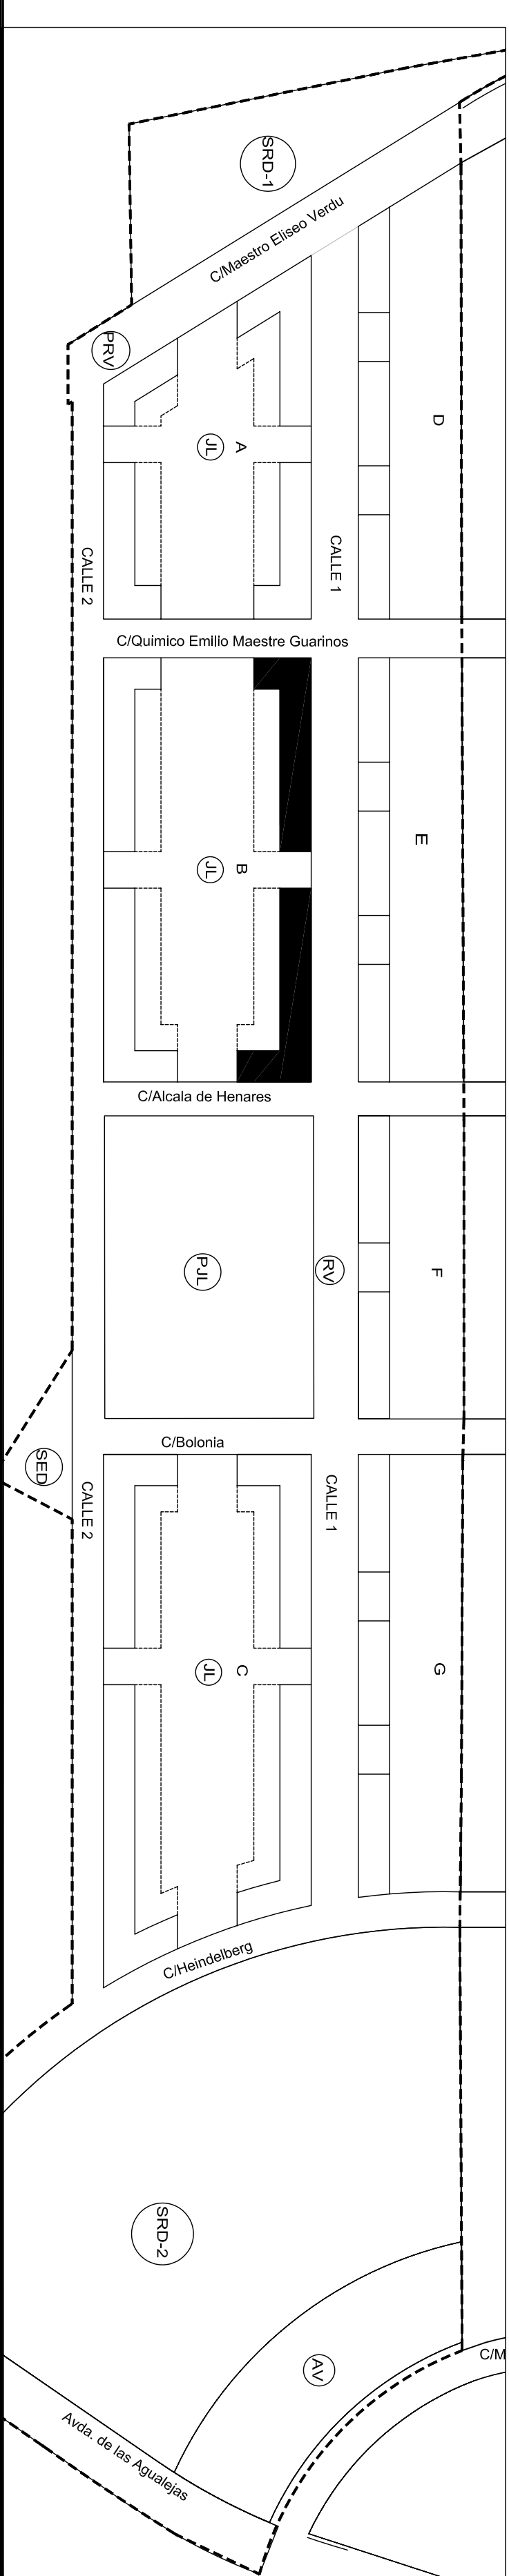

CUBIERTA PLANA NO UTILIZABLE COMO USO PRIVADO

ESTUDIO DE ARQUITECTURA S.L.

ESTUDIO DE DETALLE DEL PLAN PARCIAL DEL SECTOR 9 DEL SUELO URBANIZABLE DEL P.G.O.U. DE ELDA

PROMOTOR: A.I.U. SECTOR Nº9 DEL S.U. DEL P.G.O.U.		ESCALA: 1:200	LOCALIDAD: ELDA
PLANO DE: ALZADOS MANZANA B I		Nº <b>6.B1</b>	
ARQUITECTOS: ROBERTO GARCIA NAVARRO    JOSE RODRIGUEZ LORENZO			