


# MANZANA C

PLANTA	esquina	sep. propiedad	sep. propiedad	sep. propiedad	esquina
PLANTA ATICO					
2.70 0.40 PLANTA 5					
2.70 0.40 PLANTA 4					
2.70 0.40 PLANTA 3					
2.70 PLANTA 2					
2.70 PLANTA 1					
5.15 PLANTA BAJA					

PLANTA	esquina	sep. propiedad	sep. propiedad	sep. propiedad	esquina
PLANTA ATICO					
2.70 0.40 PLANTA 5					
2.70 0.40 PLANTA 4					
2.70 0.40 PLANTA 3					
2.70 PLANTA 2					
2.70 PLANTA 1					
4.00 PLANTA BAJA					

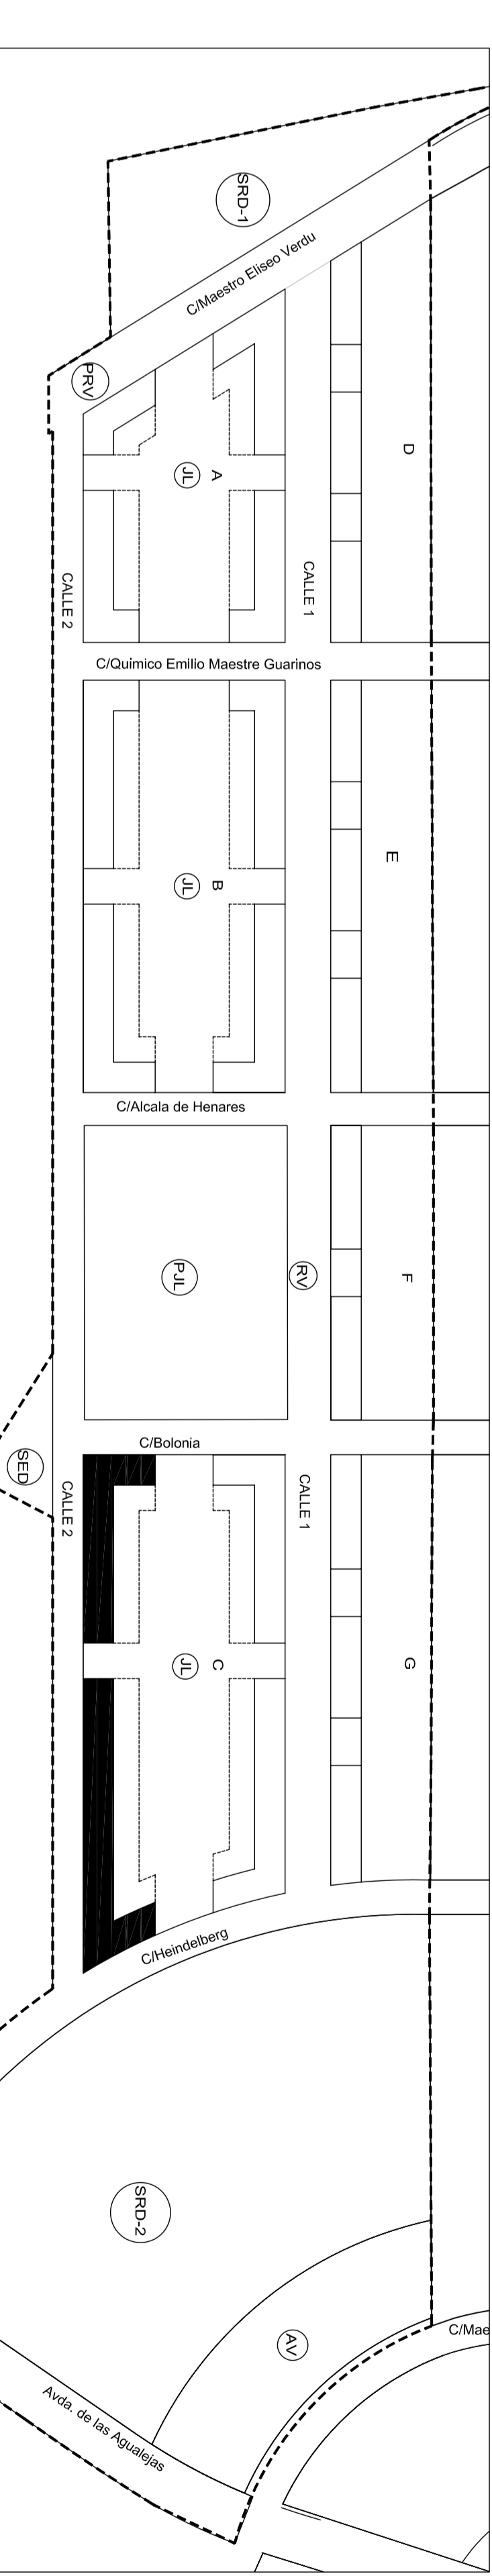

CUBIERTA PLANA NO UTILIZABLE COMO USO PRIVADO

		ESTUDIO DE DETALLE DEL PLAN PARCIAL DEL SECTOR 9 DEL SUELO URBANIZABLE DEL P.G.O.U. DE ELDA	
SITUACION: PARTIDA DE LAS AGUAELIAS			
PLANO DE: ALZADOS MANZANA C I		Nº 6.C.I	
PROMOTOR: A.I.U. SECTOR Nº9 DEL S.U. DEL P.G.O.U.	ESCALA: 1:200	LOCALIDAD: ELDA	
ARQUITECTOS: ROBERTO GARCIA NAVARRO JOSE RODRIGUEZ LORENZO			