
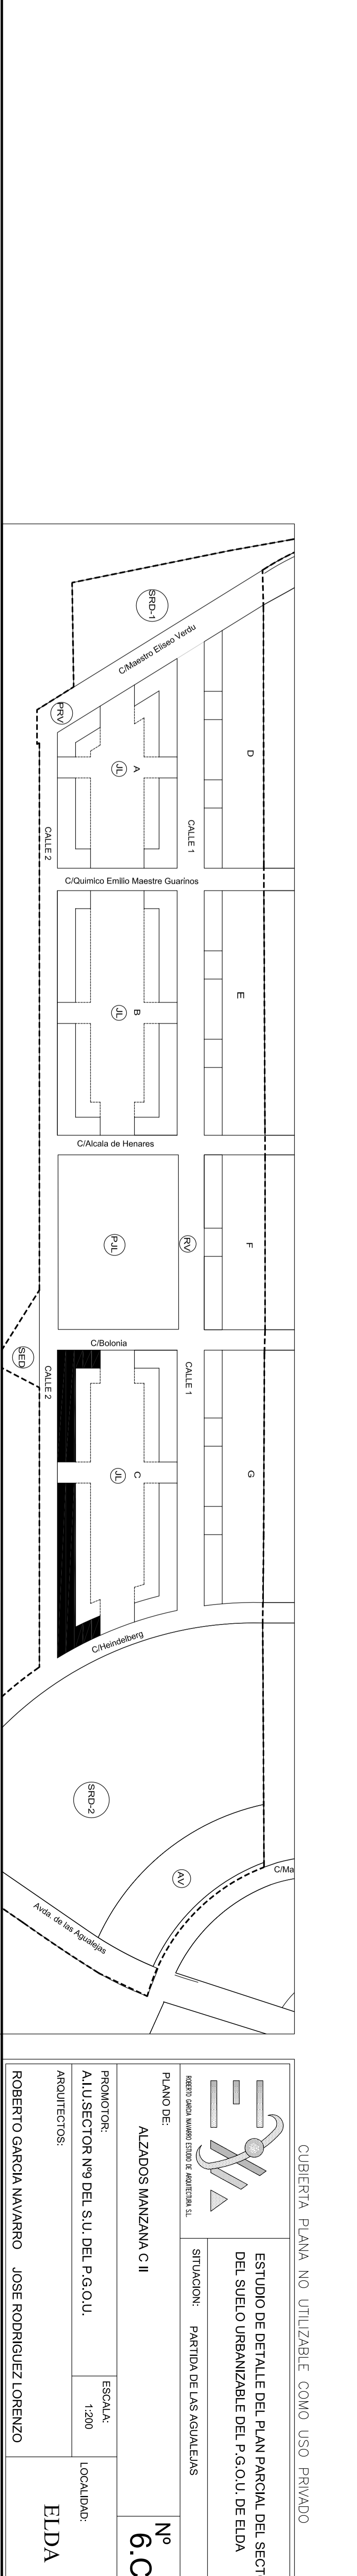


MANZANA C

PLANTA ATICO	esquina		
PLANTA 5			
PLANTA 4			
PLANTA 3			
PLANTA 2			
PLANTA 1			
PLANTA BAJA			

PLANTA ATICO	sep. propiedad		
PLANTA 5			
PLANTA 4			
PLANTA 3			
PLANTA 2			
PLANTA 1			
PLANTA BAJA			

 

CUBIERTA PLANA NO UTILIZABLE COMO USO PRIVADO

ESTUDIO DE DETALLE DEL PLAN PARCIAL DEL SECTOR 9 DEL SUELO URBANIZABLE DEL P.G.O.U. DE ELDA

SITUACION: PARTIDA DE LAS AGUALEJAS

Nº **6.C.II**

PROMOTOR: ALZADOS MANZANA C II	ESCALA: 1:200	LOCALIDAD: ELDA
ARQUITECTOS: ROBERTO GARCIA NAVARRO JOSE RODRIGUEZ LORENZO		