


PLAN DE MOVILIDAD URBANA SOSTENIBLE

LEYENDA

- Actuaciones en casco antiguo de Elda
(Peatonalización y coexistencia)
- Calles peatonales
 - Plataforma única
 - Bolsas de aparcamiento
 - P Aparcamiento propuesto
 - Sentidos actuales
 - P Aparcamiento existente
 - P.R.I. Castillo
 - Recinto semipeatonal en casco antiguo

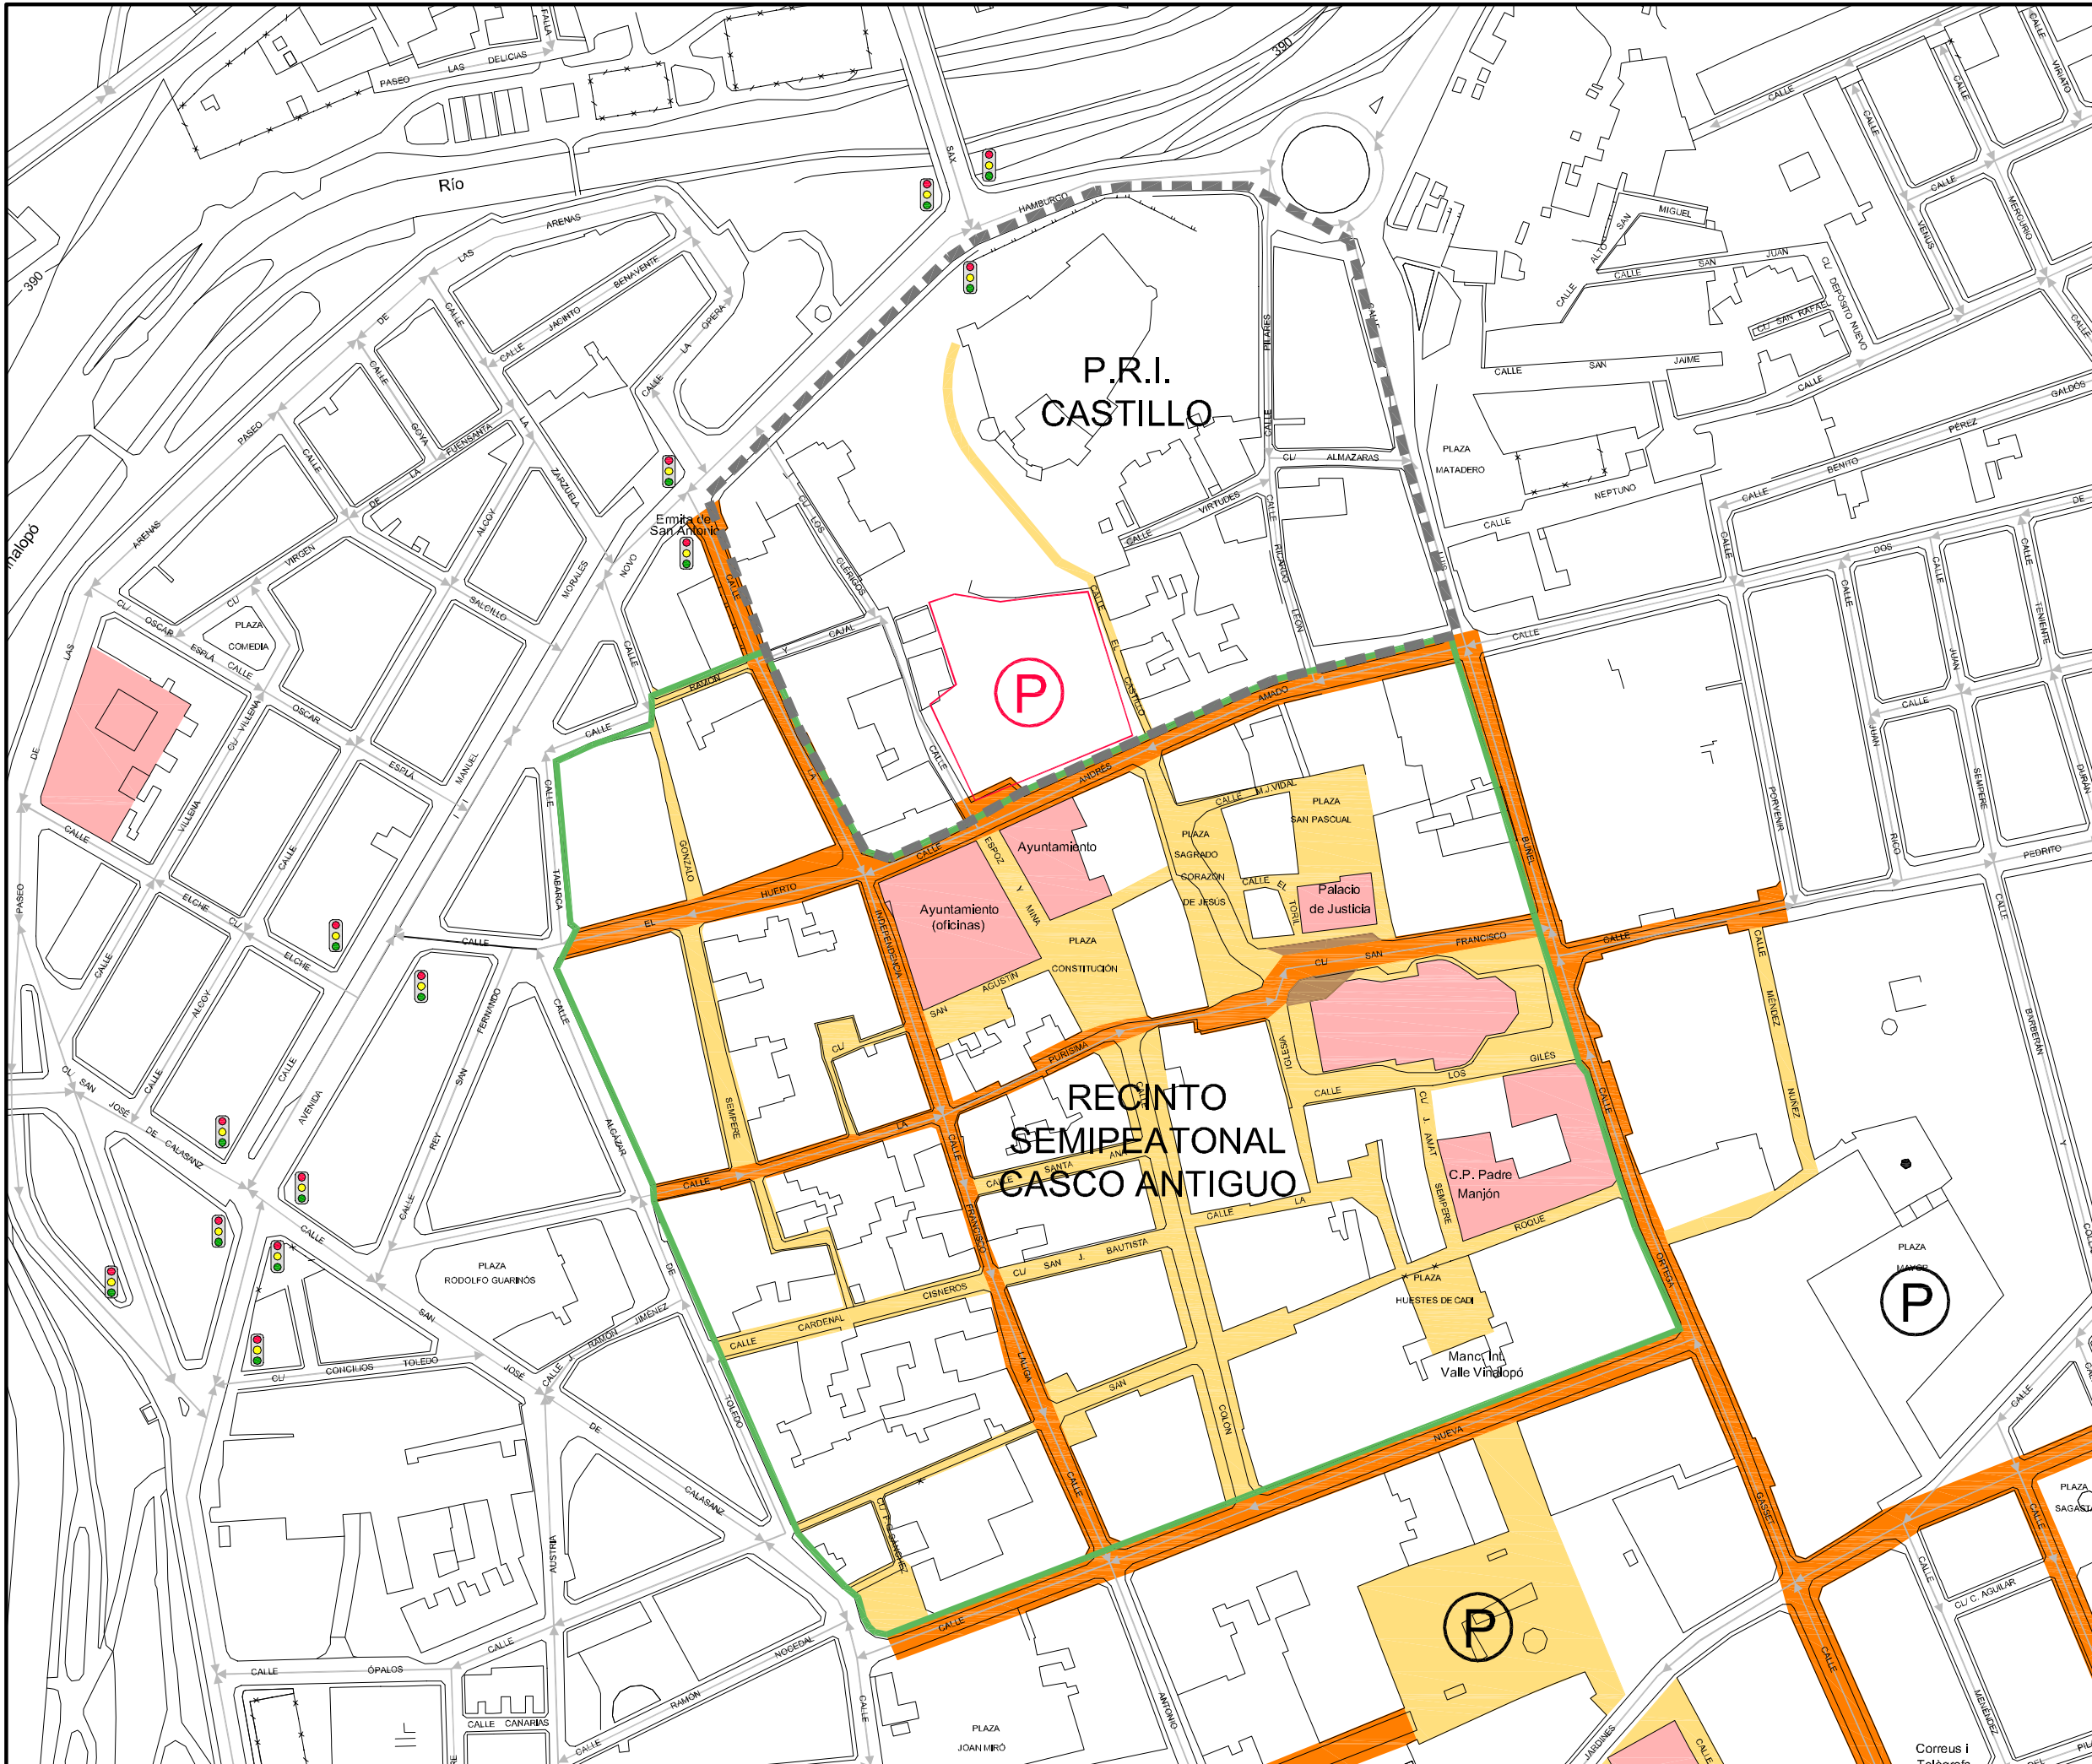

PLAN DE MOVILIDAD URBANA SOSTENIBLE DE LOS MUNICIPIOS DE ELDA, PETRER Y MONÓVAR

SITUACIÓN: MUNICIPIOS DE ELDA, PETRER Y MONÓVAR

PROMOTOR: MANCOMUNIDAD INTERMUNICIPAL DEL VALLE DEL VINALOPO

PROPUESTAS DE ACTUACIÓN

PLANO: PROPUESTA DE ACTUACIÓN EN CASCO ANTIGUO DE ELDA Nº 1

HOJA: 1 de 4 FECHA: Diciembre 2009 ESCALA: 1:2.000

Correos i
Telégrafos