


**PLAN DE MOVILIDAD URBANA
SOSTENIBLE**

LEYENDA

- Residencial
- Industrial
- Terciario
- Rústico

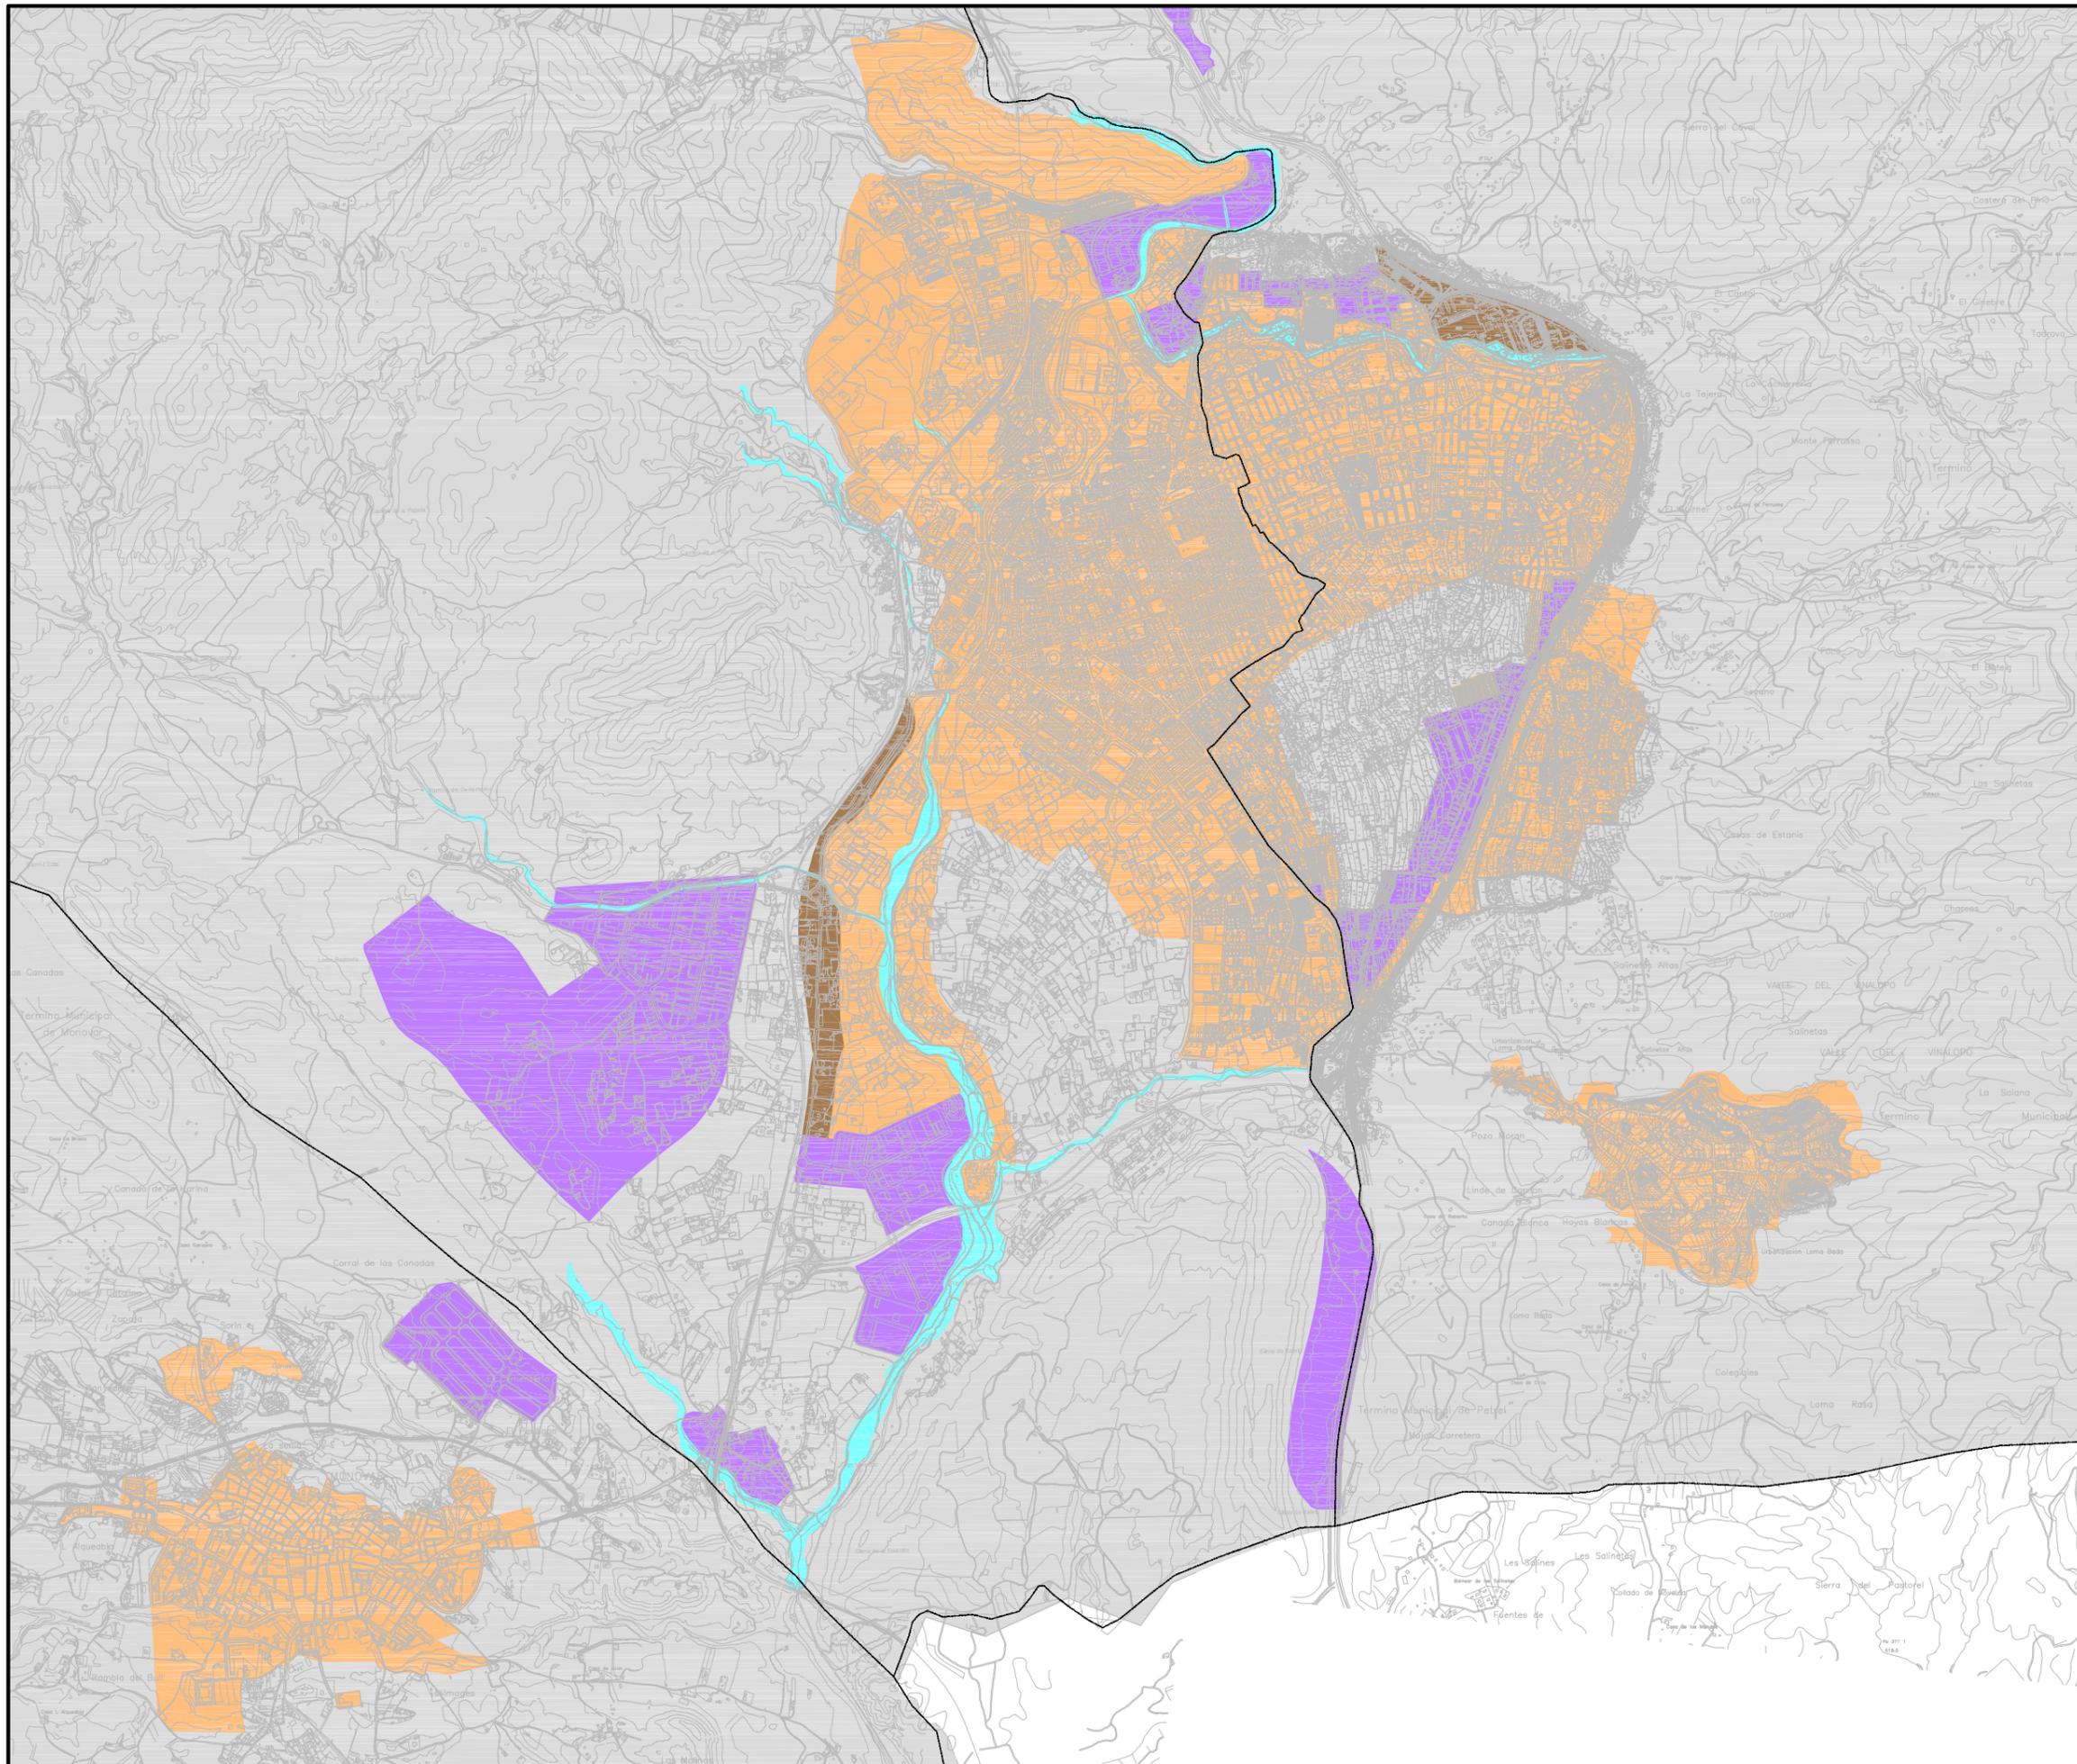

**PLAN DE MOVILIDAD URBANA SOSTENIBLE DE LOS
MUNICIPIOS DE ELDA, PETRER Y MONÓVAR**

SITUACIÓN: MUNICIPIOS DE ELDA, PETRER Y MONÓVAR

PROMOTOR: MANCOMUNIDAD INTERMUNICIPAL DEL VALLE DEL VINALOPÓ

**INFORMACIÓN DEMOGRÁFICA,
SOCIOLOGÍA Y URBANÍSTICA**

PLANO: CALIFICACIÓN DEL SUELO

Nº 2

HOJA: 1 de 1

FECHA: Diciembre 2009

ESCALA: 1:30.000