


PLAN DE MOVILIDAD URBANA SOSTENIBLE

**LEYENDA**

- Distritos
- Secciones

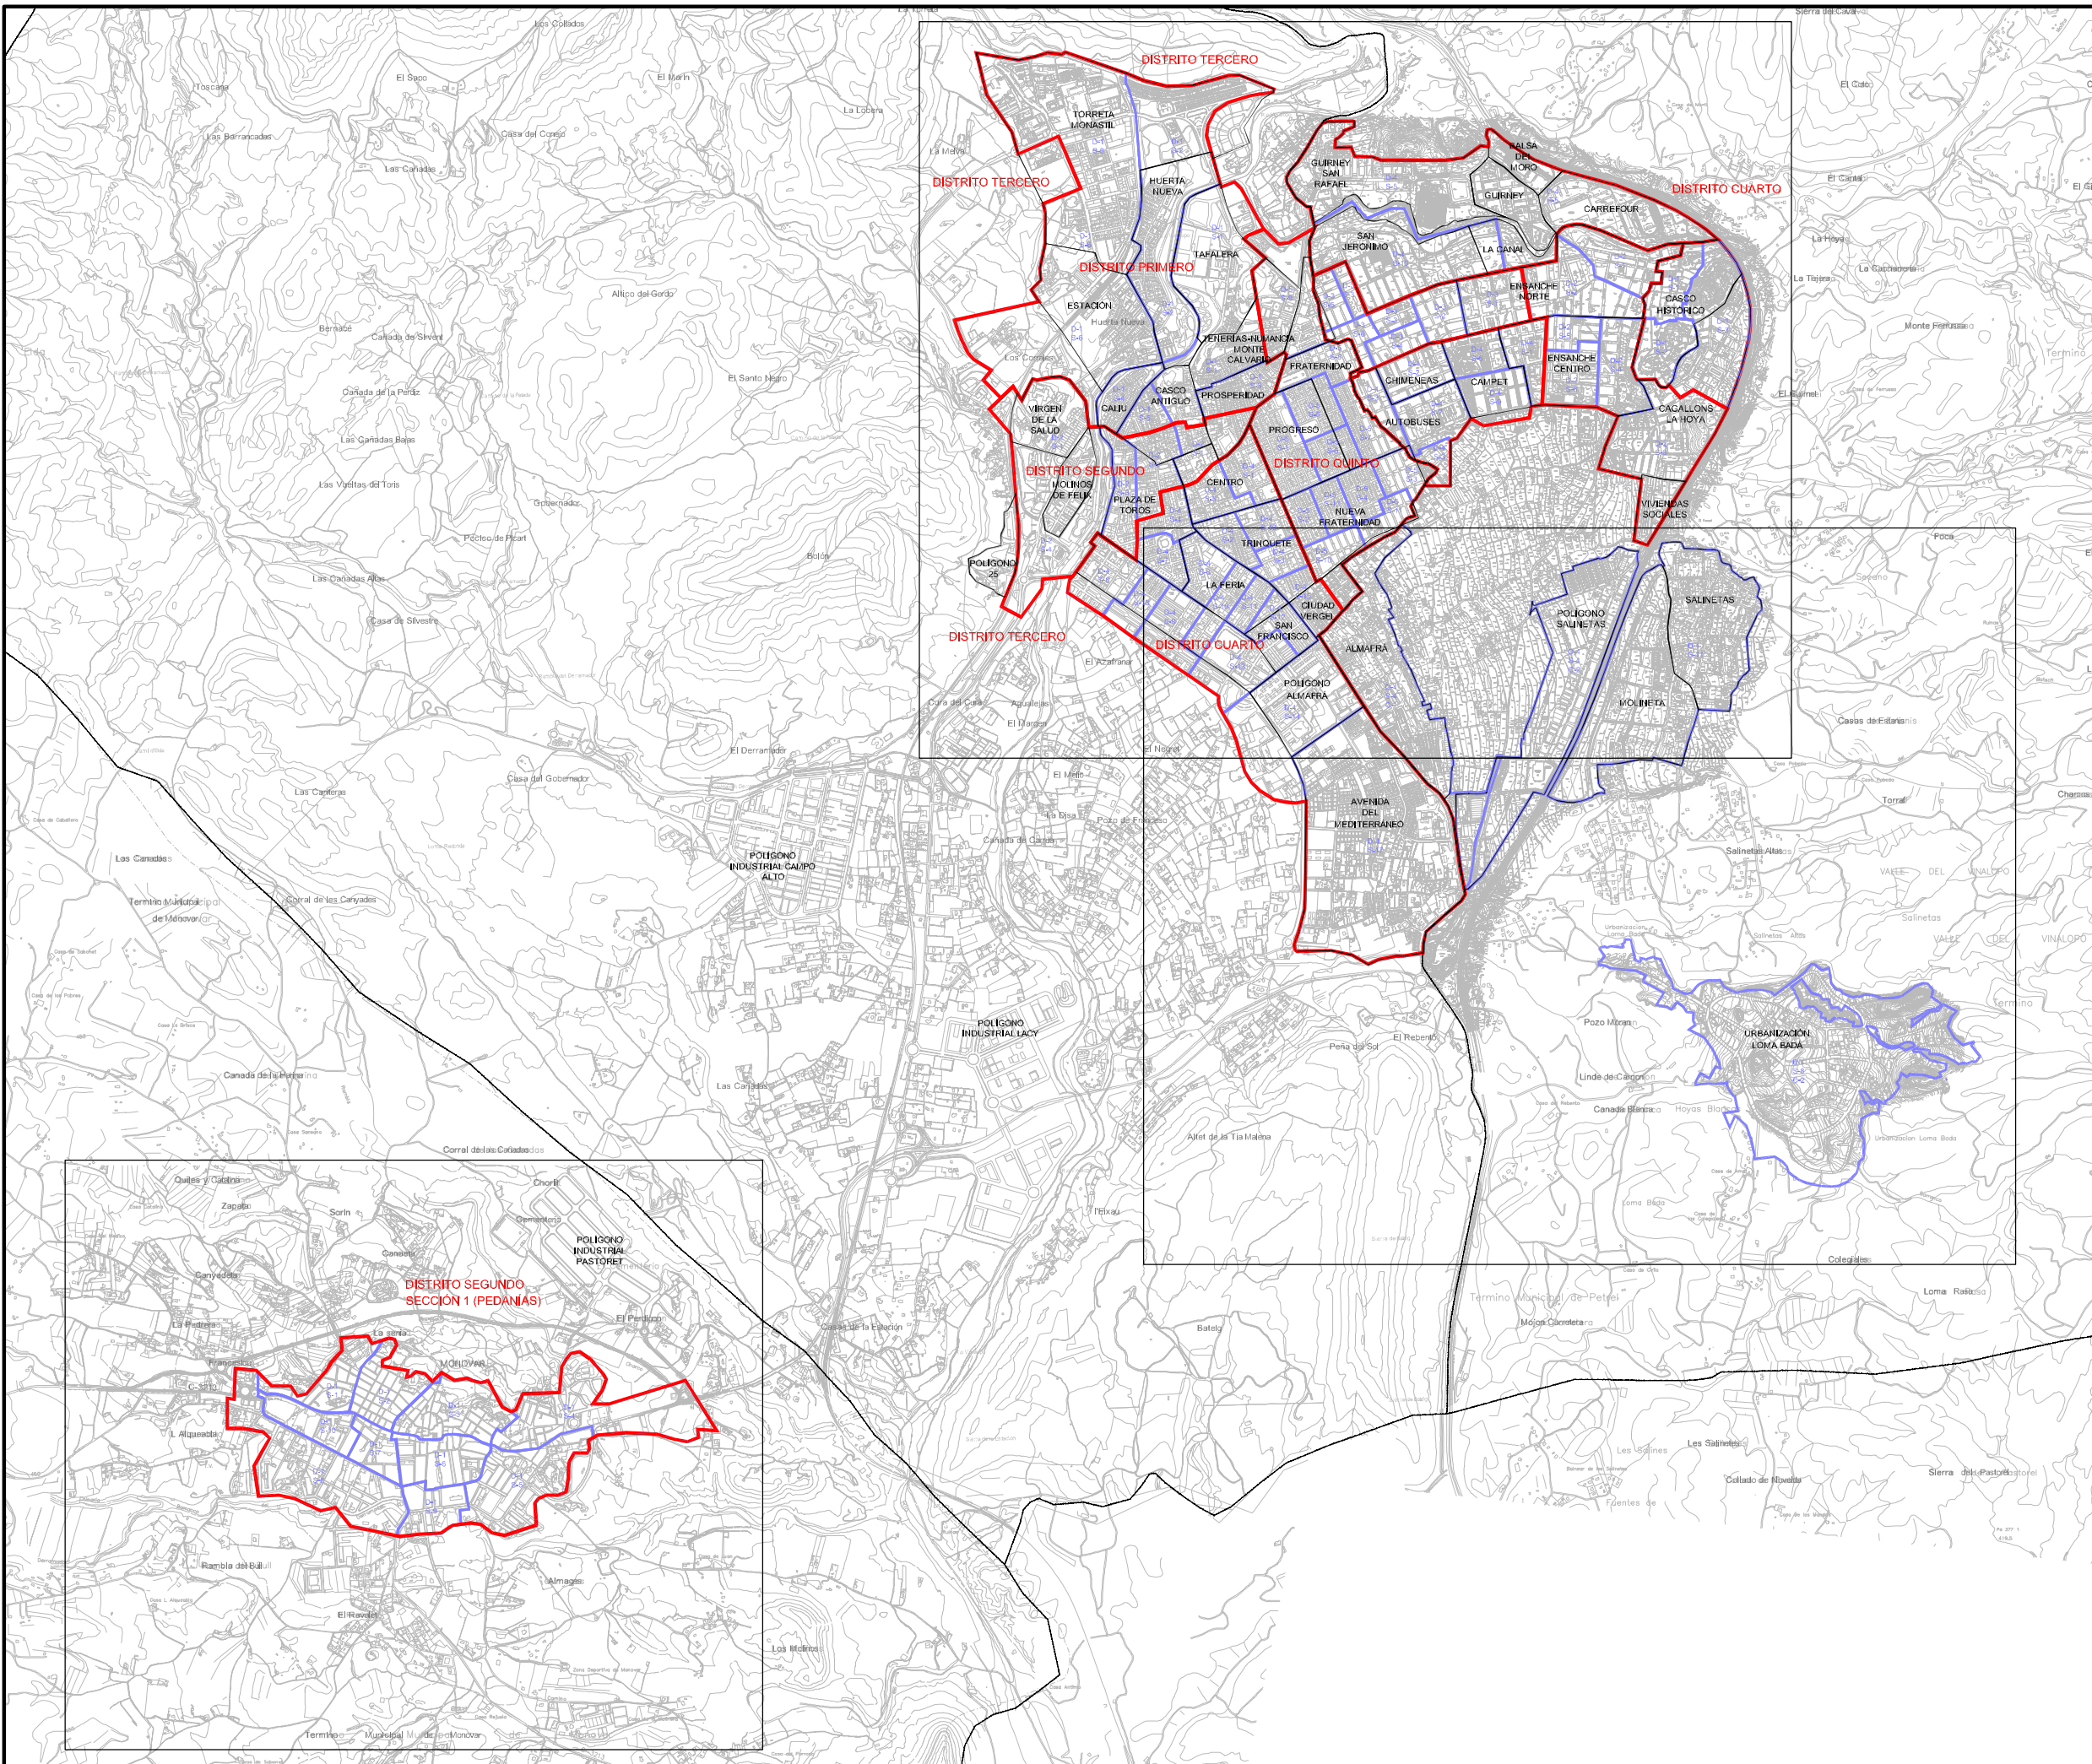

PLAN DE MOVILIDAD URBANA SOSTENIBLE DE LOS MUNICIPIOS DE ELDA, PETRER Y MONÓVAR

SITUACIÓN: MUNICIPIOS DE ELDA, PETRER Y MONÓVAR

PROMOTOR: MANCOMUNIDAD INTERMUNICIPAL DEL VALLE DEL VINALOPÓ

INFORMACIÓN DEMOGRÁFICA, SOCIOLÓGICA Y URBANÍSTICA

PLANO: DISTRITOS Y SECCIONES CENSALES Nº 3

HOJA: 1 de 4 FECHA: Diciembre 2009 ESCALA: 1:30.000