


LEYENDA

- Distritos
- Secciones

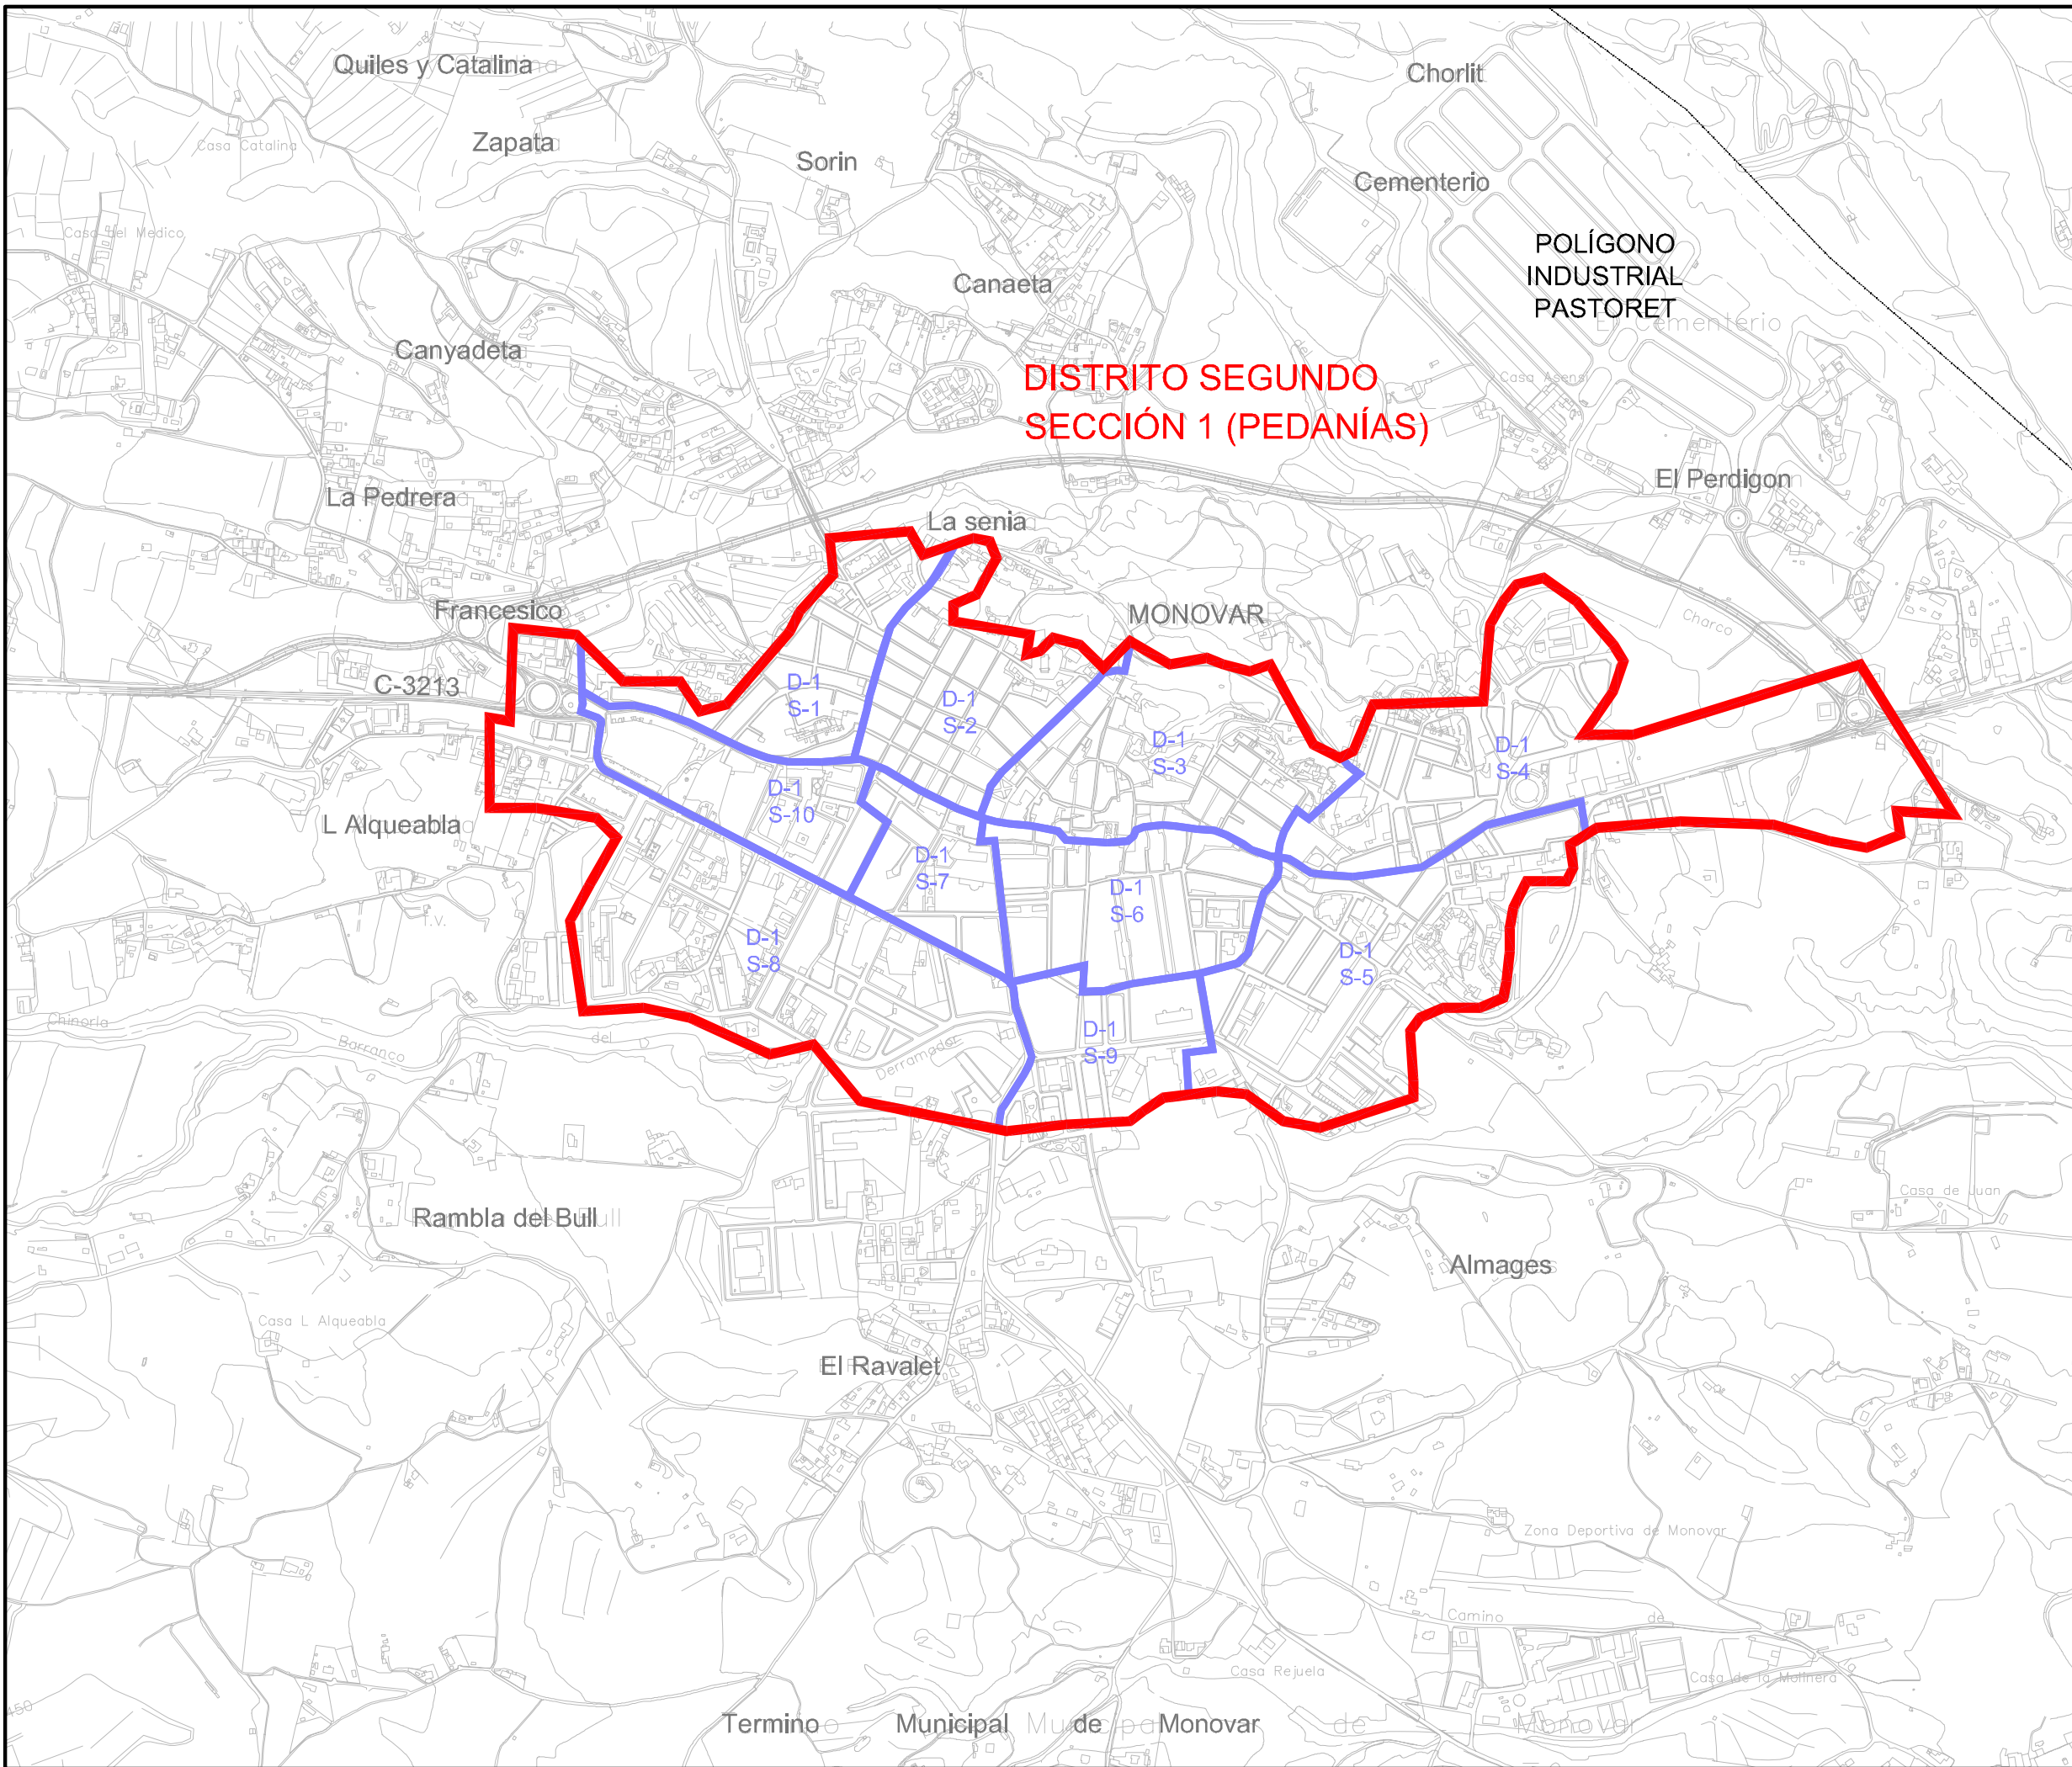

PLAN DE MOVILIDAD URBANA SOSTENIBLE DE LOS MUNICIPIOS DE ELDA, PETRER Y MONÓVAR

SITUACIÓN: MUNICIPIOS DE ELDA, PETRER Y MONÓVAR

PROMOTOR: MANCOMUNIDAD INTERMUNICIPAL DEL VALLE DEL VINALOPÓ

INFORMACIÓN DEMOGRÁFICA, SOCIOLÓGICA Y URBANÍSTICA

PLANO: DISTRITOS Y SECCIONES CENSALES

Nº 3

HOJA: 4 de 4

FECHA: Diciembre 2009

ESCALA: 1:10.000