

	SUELO URBANO
	SUELO URBANIZABLE PROGRAMADO
	SUELO URBANIZABLE NO PROGRAMADO
	SUELO NO URBANIZABLE


EXCMO AYUNTAMIENTO DE
E L D A
 P L A N
 G E N E R A L D E
 O R D E N A C I O N
 U R B A N A

Concedido este documento por el Ayuntamiento de Elda en la sesión de fecha 11-7-85
 APROBADO POR EL AYUNTAMIENTO PLENO EN LA SESION DE FECHA 18 ENE. 1985
 EL SECRETARIO



CLASIFICACION DEL SUELO

SIGNOS CONVENCIONALES		USOS DEL SUELO	
	Autopista (Autovía)		Suelo urbano
	Carretera nacional		Suelo urbanizable programado
	Carretera comarcal		Suelo urbanizable no programado
	Hito kilométrico		Suelo no urbanizable
	Comedero		Monte alto
	Sendero		Monte bajo
	Línea alta tensión		Erial puestas
	Línea media tensión		Terreno de cultivo
	Línea baja tensión		Huerto
	Línea telefónica		Vivero
	Torre de radiodifusión eléctrica		Masa de árboles
	Poste-Parque-Semáforo		
	Muro de contención		
	Alameda		
	Edificio en construcción		
	Vertice geodésico 1er orden		
	Vertice geodésico 2º orden		
	Vertice geodésico 3º orden		
	Vertice topográfico		
	Punto de apoyo		
	Señal de RAP a RP		
	Límite de terreno municipal		
	Límite de cultivo		
	Límite de parcela		
	Límite de vía		
	Alameda		

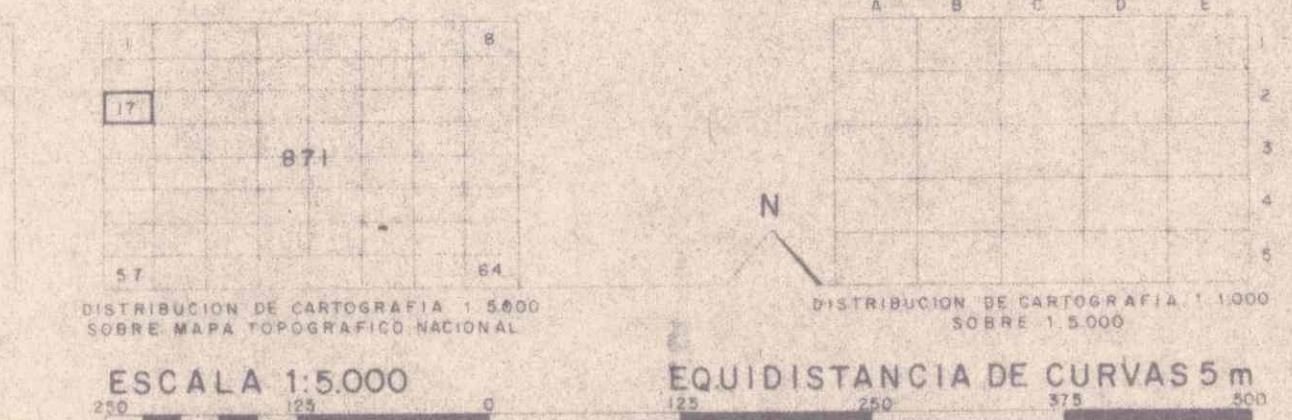

CARTOGRAFIA MUNICIPAL

ELDA HOJA 871-17

HOJA	PLANO DE ORDENACION	PLANO
871	información previa	A
17	aprobación inicial	
	provisional	
	definitiva	

ESCALA 1:5000

EQUIPO REDACTOR

ENRIC SOLER	LUIS BRAU
JAVIER MONTORO	MANUEL HERCE
JORDI GALLEN	JOSE L. ESPARZA
MARCAL TARRAGO	AMADEO GUSART