


-  SUELO URBANO
-  SUELO URBANIZABLE PROGRAMADO
-  SUELO URBANIZABLE NO PROGRAMADO
-  SUELO NO URBANIZABLE

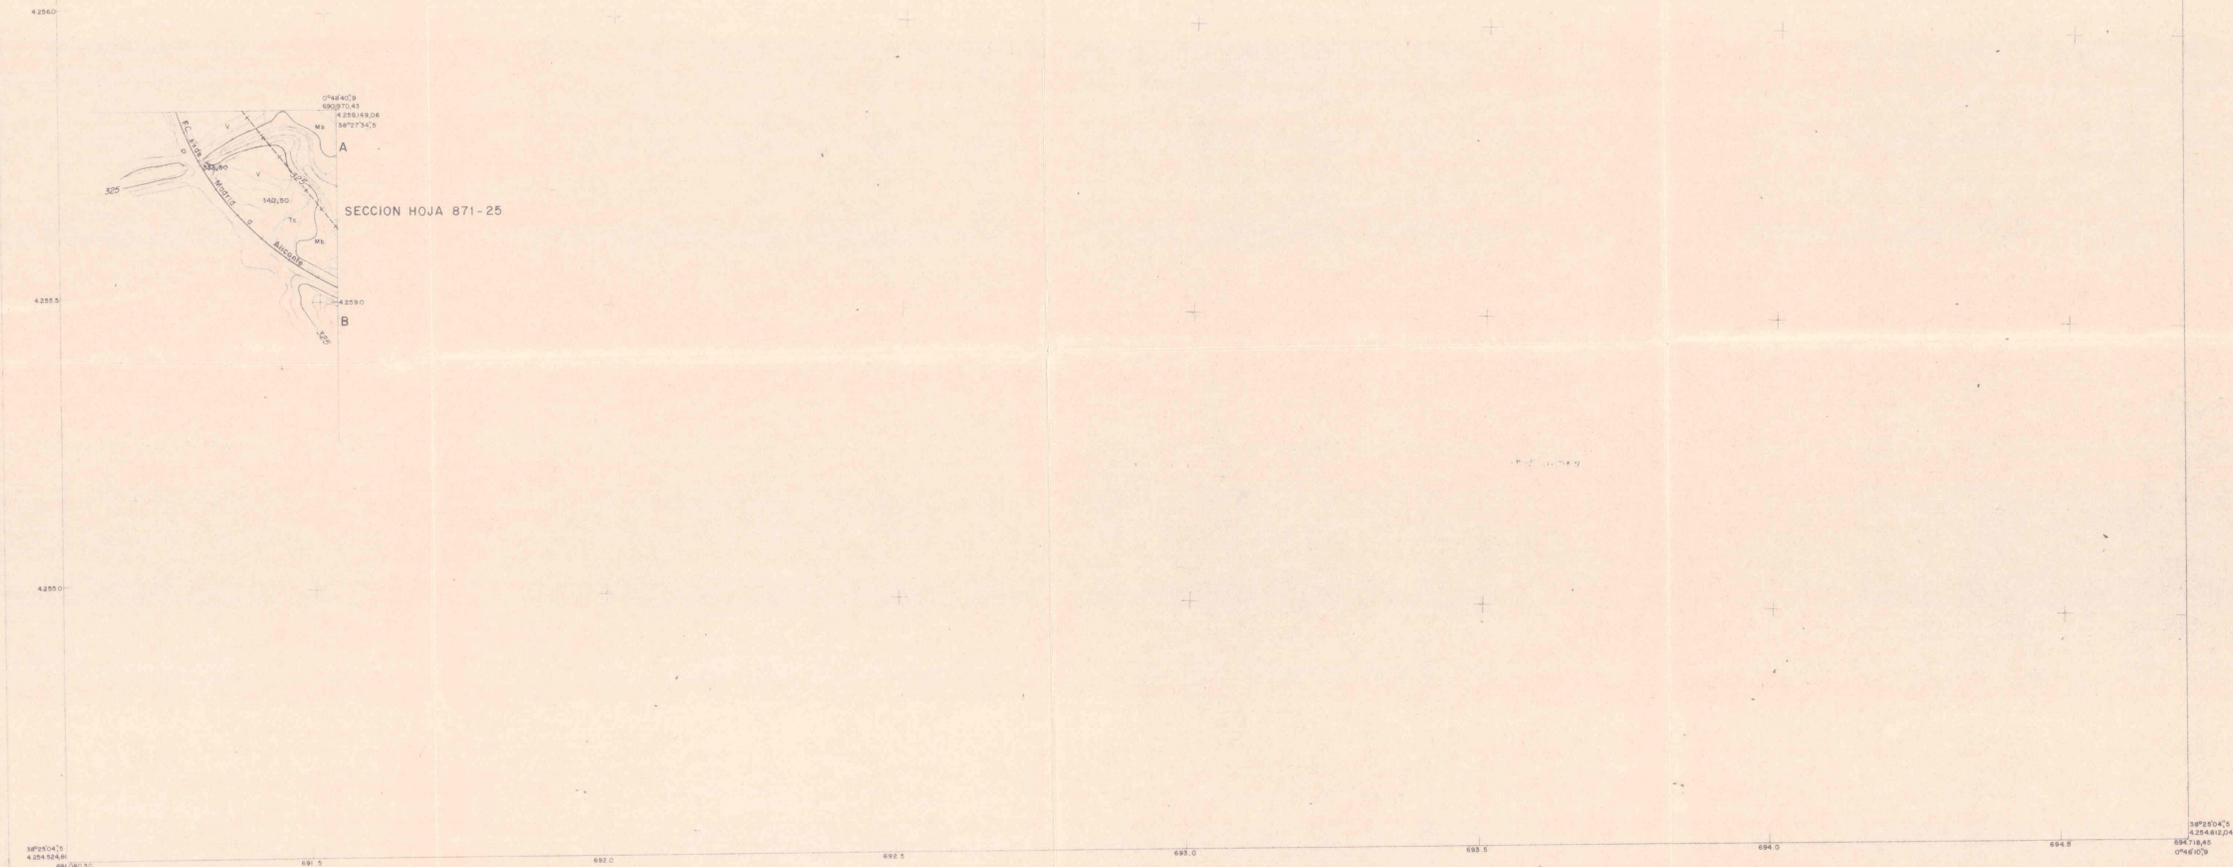

EXCMO AYUNTAMIENTO DE

E L D A

P L A N

G E N E R A L D E

O R D E N A C I O N

U R B A N A

APROBADO P.R. EL AYUNTAMIENTO
PLENO, EN LA SESION DE FECHA
VAMENTE EL 11-7-85
Elda, a 18 ENE. 1985

EL SECRETARIO



CLASIFICACION DEL SUELO

SIGNOS CONVENCIONALES


Autopista-Autovía (rojo)	Línea alta tensión (rojo)	Alameda (rojo)	Punto de apoyo (rojo)
Carretera nacional (rojo)	Línea media tensión (rojo)	Edificio - Edificio público (rojo)	Señal de MAP o NP (rojo)
Carretera comercial y local (rojo)	Línea baja tensión (rojo)	Edificio en construcción (rojo)	Limite de término municipal (rojo)
Hito kilométrico (rojo)	Línea telefónica (rojo)	Vértice geodésico 1º orden (rojo)	Limite de cultivo (verde)
Cominas (rojo)	Torre de tendido eléctrico (rojo)	Vértice geodésico 2º orden (rojo)	Limite de parcela (verde)
Sendas (rojo)	Pista-Ferrocarril-Semáforo (rojo)	Vértice geodésico 3º orden (rojo)	Solo vivo (verde)
	Muro de contención-Tapio (rojo)	Vértice topográfico (rojo)	Acequia (rojo)

USOS DEL SUELO

Monte alto (rojo)	Monte bajo (rojo)	Erval pastos (rojo)	Terrazo de cultivo (rojo)	Huerto (rojo)	Vivero (rojo)	Mosa de árboles (rojo)
Fuente-Pozo - Manantial (rojo)	Estanque (rojo)	Arroyo - Vaguada (rojo)	Pozo superior (rojo)	Pozo inferior (rojo)		

USOS DEL SUELO

Monte alto (rojo)	Monte bajo (rojo)	Erval pastos (rojo)	Terrazo de cultivo (rojo)	Huerto (rojo)	Vivero (rojo)	Mosa de árboles (rojo)
-------------------	-------------------	---------------------	---------------------------	---------------	---------------	------------------------

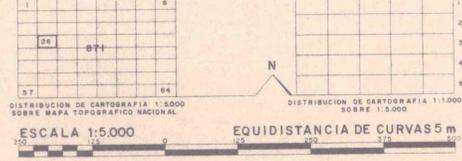

ELDA HOJA 871-26

HOJA	PLANO DE ORDENACION	PLANO
871	informacion previa	A
26	aprobacion inicial	
	" provisional	
	" definitiva	

EQUIPO PRODUCTOR

ENRIC SOLER	LUIS BRAU
JAVIER MONTORO	MANUEL HERCE
JORDI GALLEN	JOSE L. ESPARZA
MARÇAL TARRAGO	AMADEO GUSART

ESCALA 1:5000