


0748 4079  
4263 0854  
3873 1975

0748 1079  
4263 1727  
3873 1975

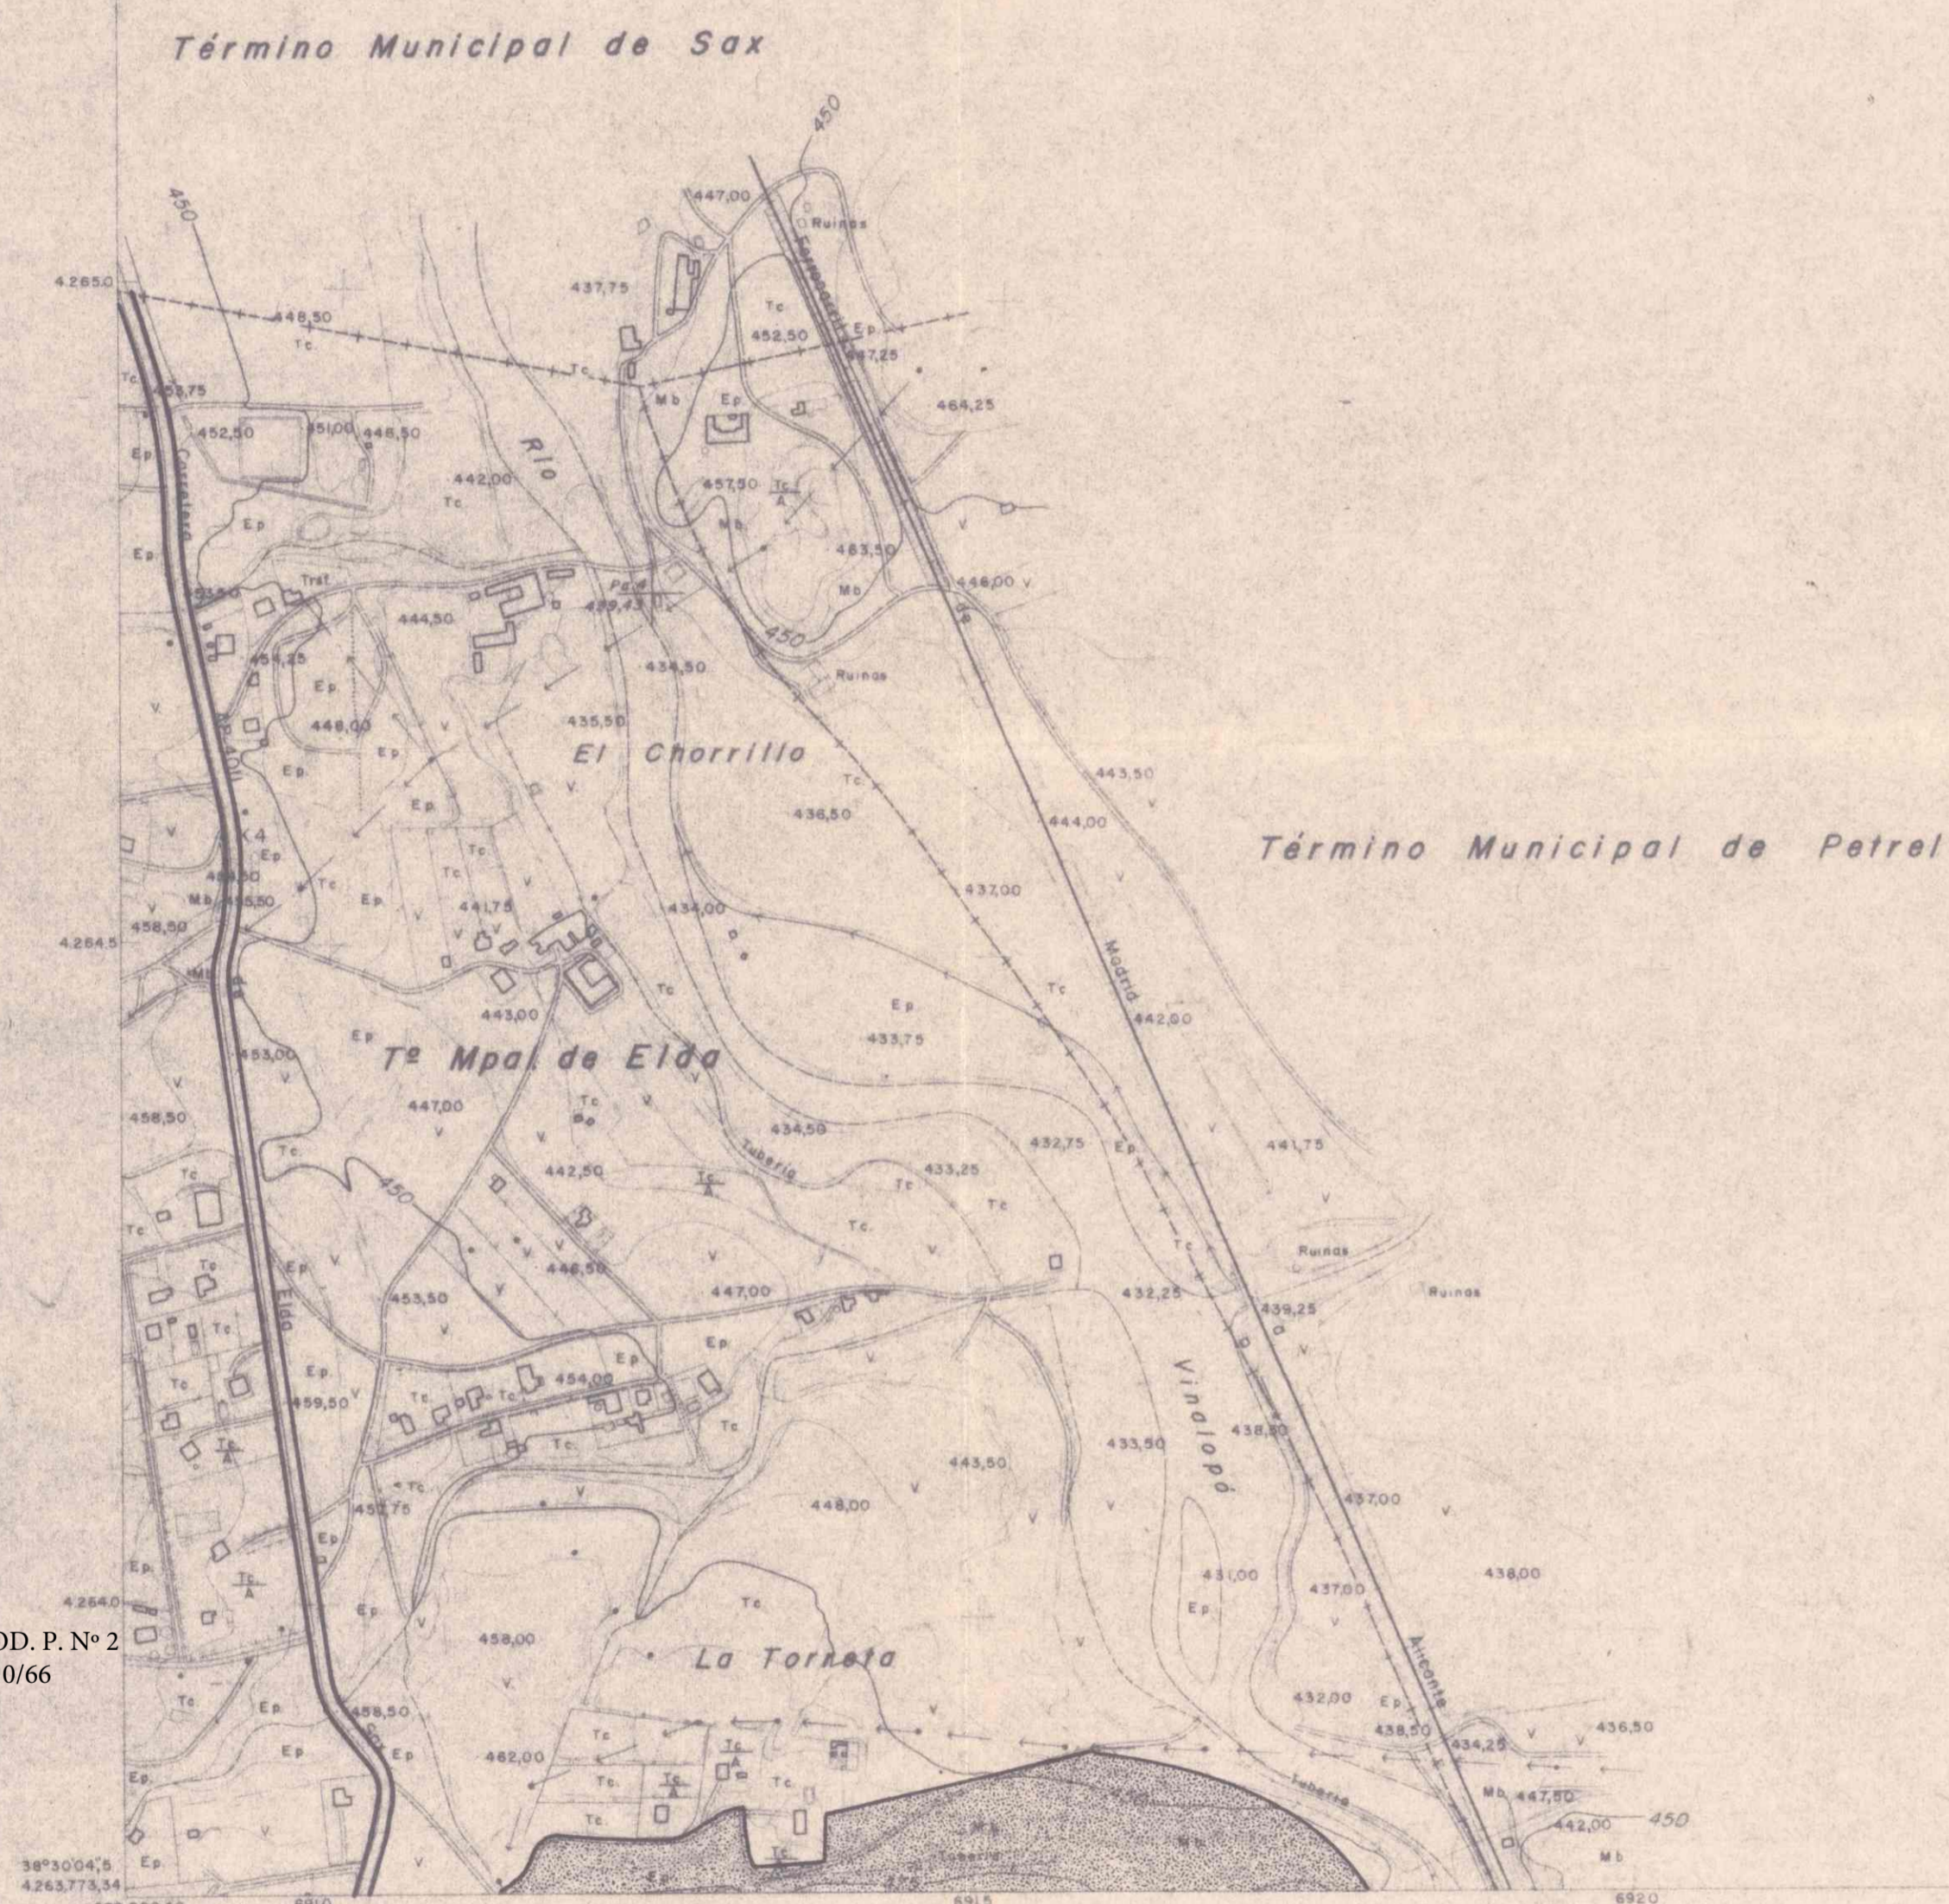

VER MOD. P. N.º 2  
PL\_12810/66

SISTEMA GENERAL VIARIO

[Grid pattern]	"	"	FERROVIARIO
[Dark grey fill]	"	"	DE SERVICIOS TECNICOS
[Light grey fill]	"	"	DE AREAS DE PROTECCION O SERVIDUMBRE
[Medium grey fill]	"	"	DE EQUIPAMIENTOS Y DOTACIONES
[Stippled pattern]	"	"	DE PARQUES Y JARDINES URBANOS

EXCMO AYUNTAMIENTO DE  
**E L D A**  
P L A N  
G E N E R A L D E  
O R D E N A C I O N  
U R B A N A


Conservado este documento APROBADO POR EL AYUNTAMIENTO  
c/... de... DE... EN LA SESION DE FECHA  
VAMENTE EL 11-7-85 Elda, a -8 ENE. 1985



EL SECRETARIO

ESTRUCTURA GENERAL  
Y ORGANICA DEL  
TERRITORIO

SIGNOS CONVENCIONALES		USOS DEL SUELO	
[Symbol]	Autopista - Autovía	[Symbol]	Monte alto
[Symbol]	Carretera nacional	[Symbol]	Monte bajo
[Symbol]	Carretera comarcal y local	[Symbol]	Extr. basos
[Symbol]	Hitos kilométricos	[Symbol]	Terraz. de cultivo
[Symbol]	Camino	[Symbol]	Huerto
[Symbol]	Senda	[Symbol]	V. V. B.
[Symbol]	Línea alta tensión	[Symbol]	M. de arbores.
[Symbol]	Línea media tensión	[Symbol]	
[Symbol]	Línea baja tensión	[Symbol]	
[Symbol]	Línea telefónica	[Symbol]	
[Symbol]	Torre de mando eléctrico	[Symbol]	
[Symbol]	Poste. Farol. Semáforo	[Symbol]	
[Symbol]	Muro de contención	[Symbol]	
[Symbol]	Alfombrado	[Symbol]	
[Symbol]	Edificio. Edificio público	[Symbol]	
[Symbol]	Edificio en construcción	[Symbol]	
[Symbol]	Vértice geodésico 1º orden	[Symbol]	
[Symbol]	Vértice geodésico 2º orden	[Symbol]	
[Symbol]	Vértice geodésico 3º orden	[Symbol]	
[Symbol]	Vértice topográfico	[Symbol]	
[Symbol]	Punto de apoyo	[Symbol]	
[Symbol]	Señal de NAP o NP	[Symbol]	
[Symbol]	Límite de término municipal	[Symbol]	
[Symbol]	Límite de barrio	[Symbol]	
[Symbol]	Límite de parcela	[Symbol]	
[Symbol]	Delto vivo	[Symbol]	
[Symbol]	Acueducto	[Symbol]	
[Symbol]	Conduccion subterránea y canal	[Symbol]	
[Symbol]	Fuente. Pozo. Monestral	[Symbol]	
[Symbol]	Extensión	[Symbol]	
[Symbol]	Arroyo. Vaguada	[Symbol]	
[Symbol]	Arroyo	[Symbol]	
[Symbol]	Pozo superficial	[Symbol]	
[Symbol]	Pozo inferior	[Symbol]	

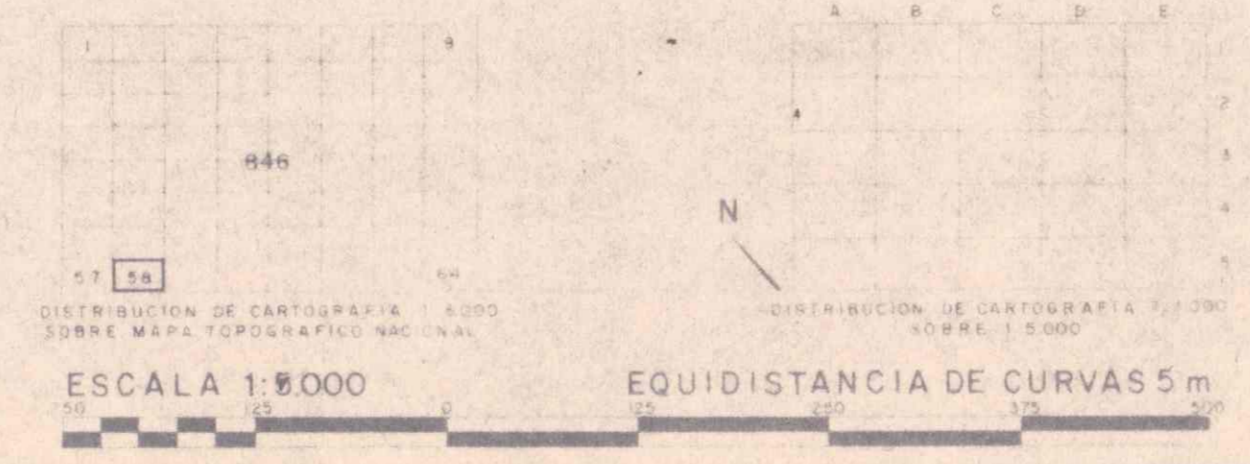

HOJA 846-58

HOJA	PLANO DE ORDENACION	PLANO
846	información previa	
58	aprobación inicial	
	" provisional	B
	" definitiva	

ESCALA 1:5000

ENRIC SOLER	LUIS BRAU
JAVIER MONTORO	MANUEL HERCE
JORDI GALLEN	JOSE L. ESPARZA
MARCEL TARRAGO	AMADEO GUSART