



SISTEMA GENERAL VIARIO

[Symbol]	"	"	FERROVIARIO
[Symbol]	"	"	DE SERVICIOS TECNICOS
[Symbol]	"	"	DE AREAS DE PROTECCION O SERVIDUMBRE
[Symbol]	"	"	DE EQUIPAMIENTOS Y DOTACIONES
[Symbol]	"	"	DE PARQUES Y JARDINES URBANOS


EXCMO AYUNTAMIENTO DE
E L D A
 P L A N
 G E N E R A L D E
 O R D E N A C I O N
 U R B A N A

APROBADO POR EL AYUNTAMIENTO PLENO EN LA SESION DE FECHA
 11-7-85 Elda, a 8 ENE. 1985
 VAMENTE EL 11-7-85 EL SECRETARIO

SECRETARIO

ESTRUCTURA GENERAL
 Y ORGANICA DEL
 TERRITORIO

SIGNOS CONVENCIONALES		USOS DEL SUELO	
[Symbol]	Autopista - Autovía (rojo)	[Symbol]	Monte alto (rojo)
[Symbol]	Carretera nacional (rojo)	[Symbol]	Monte bajo (rojo)
[Symbol]	Carretera comercial y local (rojo)	[Symbol]	Ería pastos (rojo)
[Symbol]	Rio altimétrico (rojo)	[Symbol]	Terrano de cultivo (verde)
[Symbol]	Cominos (verde)	[Symbol]	Huerto (verde)
[Symbol]	Bendos (verde)	[Symbol]	Vita (verde)
[Symbol]	Linea alta tension (rojo)	[Symbol]	Masa de árboles (verde)
[Symbol]	Linea media tension (rojo)	[Symbol]	
[Symbol]	Linea baja tension (rojo)	[Symbol]	
[Symbol]	Linea telefonica (rojo)	[Symbol]	
[Symbol]	Torre de tendido electrico (rojo)	[Symbol]	
[Symbol]	Poste-Paraiso-Sanatorio (rojo)	[Symbol]	
[Symbol]	Muro de contencion-Tapia (rojo)	[Symbol]	
[Symbol]	Atambroso (rojo)	[Symbol]	
[Symbol]	Edificio-Edificio publico (rojo)	[Symbol]	
[Symbol]	Edificio en construccion (rojo)	[Symbol]	
[Symbol]	Vertice geodésico 1º orden (verde)	[Symbol]	
[Symbol]	Vertice geodésico 2º orden (verde)	[Symbol]	
[Symbol]	Vertice geodésico 3º orden (verde)	[Symbol]	
[Symbol]	Vertice topográfico (verde)	[Symbol]	
[Symbol]	Punto de apoyo (verde)	[Symbol]	
[Symbol]	Sabi de MAP y NP (verde)	[Symbol]	
[Symbol]	Linea de término municipal (verde)	[Symbol]	
[Symbol]	Linea de cultivo (verde)	[Symbol]	
[Symbol]	Linea de parcela (verde)	[Symbol]	
[Symbol]	Solo sin (verde)	[Symbol]	
[Symbol]	Anaquele (verde)	[Symbol]	
[Symbol]	Conduccion subterránea (rojo y azul)	[Symbol]	
[Symbol]	Fuente-Pozo-Masantol (rojo)	[Symbol]	
[Symbol]	Estanque (rojo y azul)	[Symbol]	
[Symbol]	Arroyo-Veguero (rojo)	[Symbol]	
[Symbol]	Arboles (verde)	[Symbol]	
[Symbol]	Piso superior (rojo)	[Symbol]	
[Symbol]	Piso inferior (rojo)	[Symbol]	

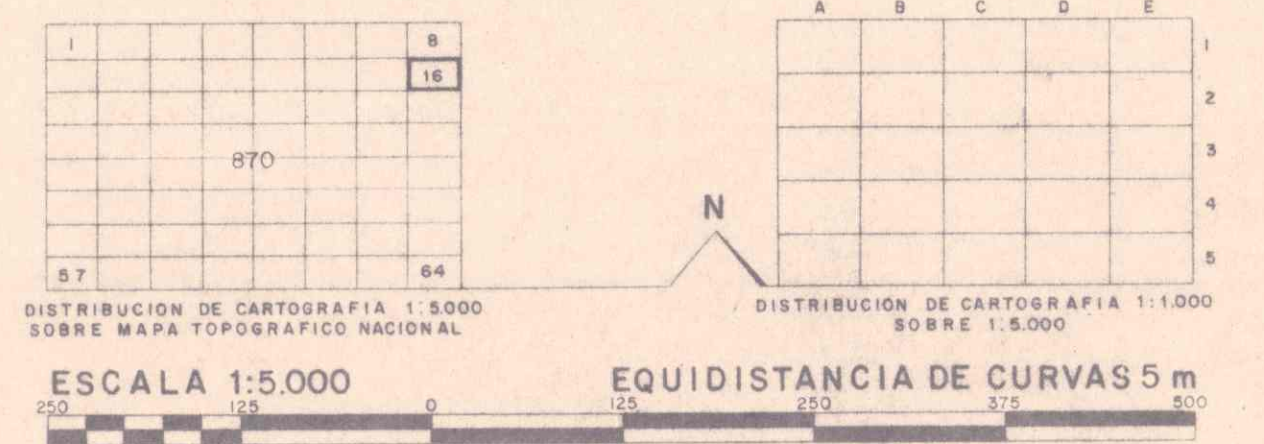

ELDA HOJA 870-16

HOJA	PLANO DE ORDENACION	PLANO
870	informacion previa	
16	aprobacion inicial	
	" provisional	B
	" definitiva	

EQUIPO REDACTOR

ENRIC SOLER	LUIS BRAU
JAVIER MONTORO	MANUEL HERCE
JORDI GALLEN	JOSE L. ESPARZA
MARÇAL TARRAGO	AMADEO GUSART

ESCALA 1:5000