



**SISTEMA GENERAL VIARIO**

[Symbol]	"	"	FERROVIARIO
[Symbol]	"	"	DE SERVICIOS TECNICOS
[Symbol]	"	"	DE AREAS DE PROTECCION O SERVIDUMBRE
[Symbol]	"	"	DE EQUIPAMIENTOS Y DOTACIONES
[Symbol]	"	"	DE PARQUES Y JARDINES URBANOS

AYUNTAMIENTO DE

# E L D A

P L A N

G E N E R A L D E

O R D E N A C I O N

U R B A N A

Concedido este documento por el Ayuntamiento Pleno, en la sesión de fecha 11-7-85.

APROBADO POR EL AYUNTAMIENTO PLENO, EN LA SESION DE FECHA 11-7-85.


El día 18 ENE. 1985

EL SECRETARIO

**ESTRUCTURA GENERAL Y ORGANICA DEL TERRITORIO**

**SIGNOS CONVENCIONALES**

[Symbol]	Línea alta tensión	[Symbol]	Alameda	[Symbol]	Punto de apoyo	[Symbol]	Comedida viaria (línea y zona)	[Symbol]	USOS DEL SUELO
[Symbol]	Línea media tensión	[Symbol]	Edificio en construcción	[Symbol]	Señal de NAP a NAP	[Symbol]	Fuente-Pozo (Muestreo)	[Symbol]	Mt. Monte alto
[Symbol]	Línea baja tensión	[Symbol]	Vértice geodésico 1º orden	[Symbol]	Límite de término municipal	[Symbol]	Estroque (zona y zona)	[Symbol]	Mb. Monte bajo
[Symbol]	Línea telefónica	[Symbol]	Vértice geodésico 2º orden	[Symbol]	Límite de cultivo	[Symbol]	Arroyo-Vagada	[Symbol]	Ep. Erval pesca
[Symbol]	Torre de radio eléctrico	[Symbol]	Vértice geodésico 3º orden	[Symbol]	Límite de parcela	[Symbol]	Pozo superior	[Symbol]	Fc. Fariosa de cultivo
[Symbol]	Poste-Farol-Semáforo	[Symbol]	Vértice topográfico	[Symbol]	Arroyo	[Symbol]	Pozo inferior	[Symbol]	H. Horno
[Symbol]	Muro de contención-Tapa	[Symbol]		[Symbol]	Arroyo	[Symbol]		[Symbol]	V. VISO
[Symbol]		[Symbol]		[Symbol]		[Symbol]		[Symbol]	A. Masa de árboles

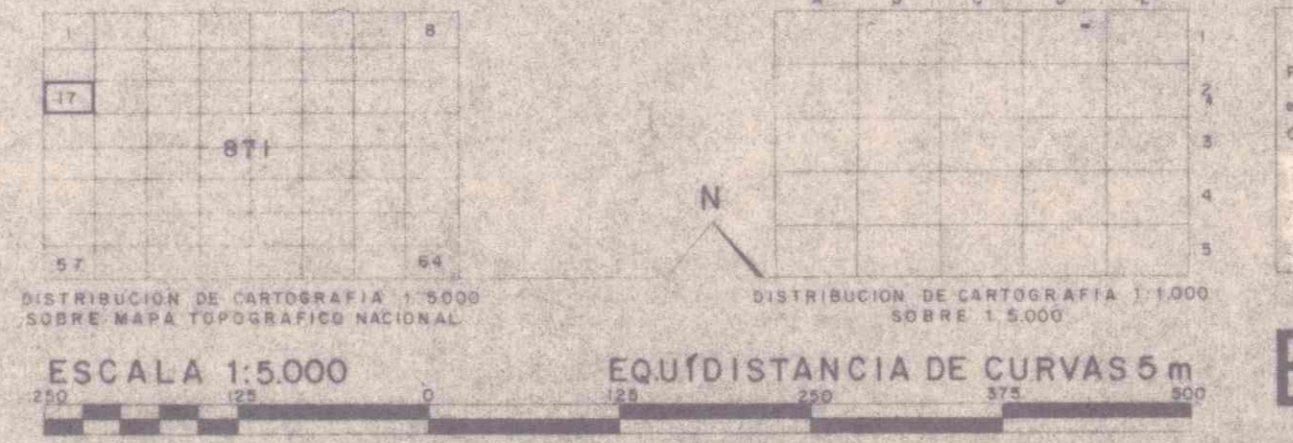

ELDA HOJA 871-17

HOJA 871-17

PLANO DE ORDENACION PLANO

información previa

aprobación inicial

provisional

definitiva

B

EQUIPO REDACTOR

ENRICH SOLER

JAVIER MONTORO

JORDI GALLEN

MARÇAL TARRAGO

LUIS BRAU

MANUEL HERCE

JOSE L. ESPARZA

AMADEO GUSART

ESCALA 1:5000