



- SISTEMA GENERAL VIARIO
- " " FERROVIARIO
 - " " DE SERVICIOS TÉCNICOS
 - " " DE AREAS DE PROTECCION O SERVIDUMBRE
 - " " DE EQUIPAMIENTOS Y DOTACIONES
 - " " DE PARQUES Y JARDINES URBANOS

EXCMO AYUNTAMIENTO DE

E L D A

P L A N
G E N E R A L D E
O R D E N A C I O N
U R B A N A

C on acuerdo este documento con el aprobado DEFINITIVAMENTE EL 11-7-85

APROBADO POR EL AYUNTAMIENTO EN LA SESION DE FECHA Elda, a - 8 ENE. 1985 EL SECRETARIO

EL SECRETARIO


ESTRUCTURA GENERAL Y ORGANICA DEL TERRITORIO

SIGNOS CONVENCIONALES

	Calle		Carretera
	Canal		Puente
	Limite de término municipal		Punto de apoyo

USOS DEL SUELO

	Mt. Monte alto		Mb. Monte bajo
	Ep. Eriol postas		Tc. Terrano de cultivo
	M. Monte		V. Vial

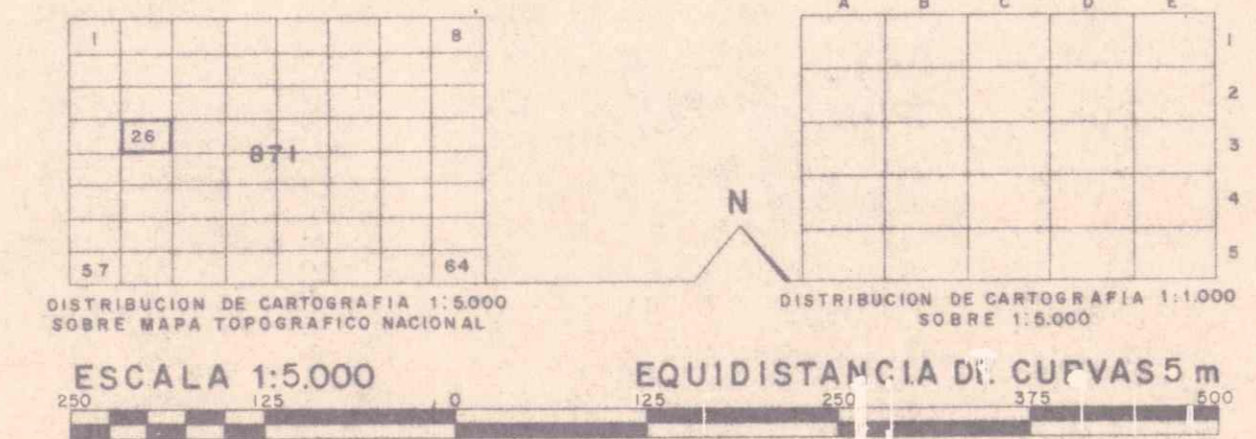

ELDA

HOJA 871-26

HOJA	PLANO DE ORDENACION	PLANO
871	información previa	
26	aprobación inicial	B
	" provisional	
	" definitiva	

EQUIPO REDACTOR

ENR C SOLER	LUIS BRAU
JAVIER MONTOIÑO	MANUEL HERCE
JORDI CALLEN	JOSE L. ESPARZA
MARÇAL TARRAGO	AMADEO GUSART

ESCALA 1:5000