

SUELO URBANO

1 De alineación de vial	1 Casco antiguo
2 De edificación aislada	Edificación entre medianeros intensidad 1
3 De volumetría específica	Unifamiliar
4 De unidades de actuación	Plurifamiliar intensidad 1
	Plurifamiliar intensidad 2
	Plurifamiliar intensidad 3
	Suelo a definir por ordenación aprobada
	41 intensidad 1
	42 - 2
	43 - 3
	44 - 4
	45 En PP aprobado
5 De conservación de la edificación	
6 De dotaciones privadas	
7 De industria	71 De ordenación por alineación de vial
	En edificación aislada
8 De Planes Parciales aprobados que se respetan y asumen	
9 De áreas de Plan Especial	91 De remodelación
0 Suelo libre privado	92 De reconstrucción

SUELO URBANIZABLE PROGRAMADO

PU Desarrollo residencial intensidad 1	1
PU2 - - - - - 2	2
PU3 - - - - - 3	3
PU4 - - - - - 4	4
PU5 Desarrollo industrial de pequeño industria	

SUELO URBANIZABLE NO PROGRAMADO


NU1 Desarrollo urbano opcional
NU2 Desarrollo industrial opcional

SUELO NO URBANIZABLE

NU3 Suelo protegido de interés paisajístico
MZ Suelo de valor agrícola de uso intensivo
MU3 - - - - - sistema

SISTEMAS

A Vialidad	A1 Vialidad peatonal
	A2 Vialidad rodada
B Ferroviario	
C De áreas de protección y servidumbre	
D De servicios técnicos	
E De equipamientos y dotaciones	E1 Educativo
	E2 Deportivo
	E3 Administrativo
	E4 Socio cultural asistencial
F De parques y jardines urbanos	

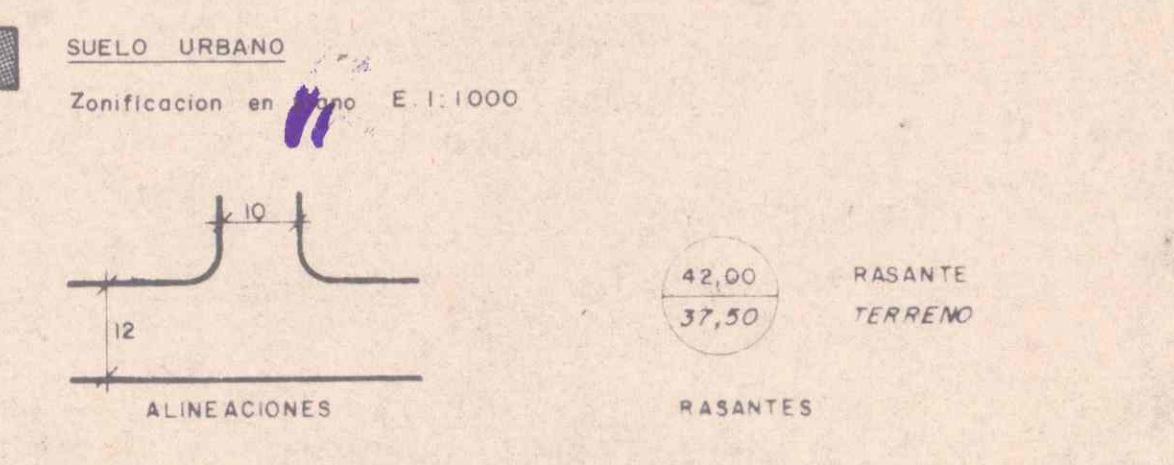

EXCMO. AYUNTAMIENTO DE

E L D A

P L A N

G E N E R A L D E

O R D E N A C I O N

U R B A N A

APROBADO POR EL AYUNTAMIENTO
PLENO, EN LA SESION DE FECHA
Elda, a 8 ENE. 1985

C. No. de este documento: 11-7-85

DEFINITIVO

EL SECRETARIO


ZONIFICACION GENERAL

USOS GLOBALES

SISTEMAS Y ZONAS

SIGNOS CONVENCIONALES

Autopista, Nacional	Linea alta tension	Alameda	Punto de apoyo	Conduccion subterránea y tipo	USOS DEL SUELO
Calletera nacional	Linea media tension	Edificio en construcion	Limite de MAP o NP	Parque-Pais Monárquico	M: Monte alto
Calletera comarcal y local	Linea baja tension	Vertice geodesico 10 orden	Limite de termino municipal	Estroque	M: Monte bajo
Via kilométrica	Poste telegrafico	Vertice geodesico 25 orden	Limite de parcelas	Arroyo	EP: Estero
Señales	Poste Falso-Semáforo	Vertice geodesico 50 orden	Limite de vial	Arroyo	H: Huerto
	Muro de contención-Torre	Vertice topografico	Limite de vial	Poste telegrafico	V: Vial
			Limite de vial	Poste telegrafico	A: Masa de arboles

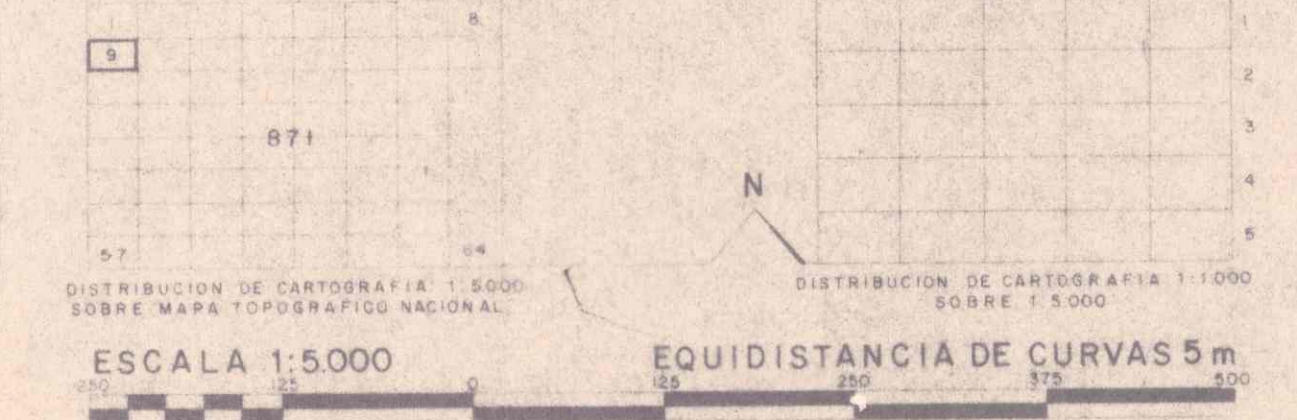

ELDA HOJA 871-9

HOJA PLANO DE ORDENACION PLANO

871 información previa

9 aprobación inicial

C provisional

definitiva

EQUIPO REDACTOR: ENRIC SOLER, JAVIER MONTORO, JORDI GALLEM, MARÇAL TARRAGO

ESCALA 1:5000

LUIS BRAU, MANUEL HERCE, JOSÉ L. ESPARZA, AMADEO GUSART