



SUELO URBANO

1	Casco antiguo	Edificación entre medianerías intensidad I
2	Edificación aislada	Unifamiliar
3	De volumetría específica	Unifamiliar
4	De unidades de actuación	Unifamiliar
5	De conservación de la edificación	Unifamiliar
6	De dotaciones privadas	Unifamiliar
7	De industrias	Unifamiliar
8	De Planes Parciales aprobados que se respeten y asuman	Unifamiliar
9	De áreas de Plan Especial	Unifamiliar
0	Suelo libre privado	Unifamiliar

SUELO URBANIZABLE PROGRAMADO

PU	Desarrollo residencial intensidad I
PU2	Desarrollo residencial intensidad II
PU3	Desarrollo residencial intensidad III
PU4	Desarrollo residencial intensidad IV
PI	Desarrollo industrial de pequeña industria
PI2	Desarrollo industrial de pequeña industria en polígono

SUELO URBANIZABLE NO PROGRAMADO
 NU Desarrollo urbano opcional
 NPI Desarrollo industrial opcional

SUELO NO URBANIZABLE
 NUZ Suelo protegido de interés paisajístico
 NUZ Suelo de valor agrícola de uso intensivo
 NUZ Suelo de valor agrícola de uso extensivo

SISTEMAS

A	Vialidad	A1 Vialidad peatonal	A2 Vialidad rodada
B	Ferrocarril		
C	De áreas de protección y servidumbre		
D	De servicios técnicos		
E	De equipamientos y actuaciones	E1 Educativo	E2 Deportivo
		E3 Administrativo	E4 Socio-cultural asistencial
F	De parques y jardines urbanos		

Los sistemas generados se indican en letra mayúscula, mientras que los sistemas complementarios se indican en letra minúscula.

PLAN ESPECIAL DE CASCO ANTIGUO
 LIMITE DE SUELO URBANO



EXCMO AYUNTAMIENTO DE
E L D A
P L A N
G E N E R A L D E
O R D E N A C I O N
U R B A N A


Con acuerdo de este documento APROBADO POR EL AYUNTAMIENTO PLENO EN LA SESION DE FECHA 11-7-85 Elda a 8 ENE. 1985

EL SECRETARIO EL SECRETARIO

SUELO URBANO:
SISTEMAS Y ZONAS
ALINEACIONES
Y RASANTES

SIGNOS CONVENCIONALES

Asignato - Asfalto	Línea alta tensión	Almadraba	Punto de apoyo	Condición subterránea (uso pasad)	Mo Muestra alta
Carretera nacional	Línea media tensión	Edificio edificio público	Señal de VAP o NP	Fuente-Pozo - Manantial (uso)	Mb Muestra baja
Carretera comarcal y local	Línea baja tensión	Edificio en construcción	Límite de término municipal	Estanque	Ep Exist. pastos
K2 Mito kilométrico	Línea telefónica	Vértice geodésico 1º orden	Límite de cultivo	Arroyo - Vaguada	Tc Terreno de cultivo
Comun	Torre de radio eléctrica	Vértice geodésico 2º orden	Límite de parcela	Arbolado	M Muestra
Señales	Pante-Fuente-Sanatorio	Vértice geodésico 3º orden	Soto vivo	Pozo superior	V Vía
	Muro de contención - Tapia	Vértice topográfico	Acoyales	Pozo inferior	A Mosa de árboles

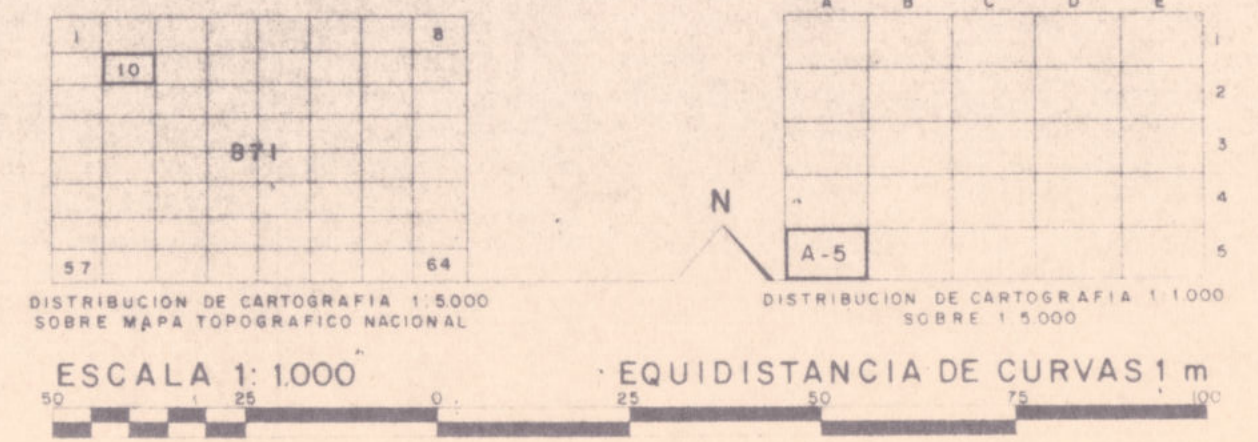

ELDA

HOJA 871 A-5

PLANO DE ORDENACION

871/10	información previa	D
A-5	aprobación provisional	
	aprobación definitiva	

ENCAR SILLER
 JAVIER MONTES
 JORDI GILLEN
 MAR AL TARRAJO

LUIS BRAD
 MANUEL HERRER
 JOSE L. ESPARZA
 AMADFO GUSART

ESCALA 1:1000