

**SUELO URBANO**

1	De alineación de vial	11	Casco antiguo
2	De edificación aislada	12	Edificación en franja medianera intensidad 1
3	De volumetría específica	13	" " " " " " " " 2
4	De unidades de actuación	14	" " " " " " " " 3
5	De conservación de la edificación	21	Unifamiliar
6	De dotaciones privadas	22	Plurifamiliar intensidad 1
7	De industria	23	Plurifamiliar intensidad 2
8	De Planes Parciales aprobados	31	Unifamiliar
9	De áreas de Plan Especial	32	Plurifamiliar
0	Suelo libre privado	33	Sujeto a anterior ordenación aprobada
		41	Intensidad 1
		42	" " " " " " " " 2
		43	" " " " " " " " 3
		44	" " " " " " " " 4
		45	En PP aprobado
		71	De ordenación por alineación de vial
		72	En edificación aislada
		91	De remodelación
		92	De reestructuración

**SUELO URBANIZABLE PROGRAMADO**

PI	Desarrollo residencial intensidad 1
PI2	" " " " " " " " 2
PI3	" " " " " " " " 3
PI4	" " " " " " " " 4
PII	Desarrollo industrial de pequeña industria
PI22	De " " " " " " " " en polígono

**SUELO URBANIZABLE NO PROGRAMADO**

NP1	Desarrollo urbano opcional
NP2	Desarrollo industrial opcional


**SUELO NO URBANIZABLE**

NB	Suelo protegido de interés paisajístico
NB2	Suelo de valor agrícola de uso intensivo
NB3	" " " " " " " " extensivo

**SISTEMAS**

A	Vial	A1	Vialidad peatonal
		A2	Vialidad rodada
B	Ferrovial		
C	De áreas de protección y servidumbre		
D	De servicios técnicos	E1	Educativo
E	De equipamientos y dotaciones	E2	Deportivo
		E3	Administrativo
		E4	Socio-cultural asistencial
F	De parques y jardines urbanos		

Los sistemas generados se indican en letra mayúscula, mientras que los sistemas complementarios se indican en letra minúscula.

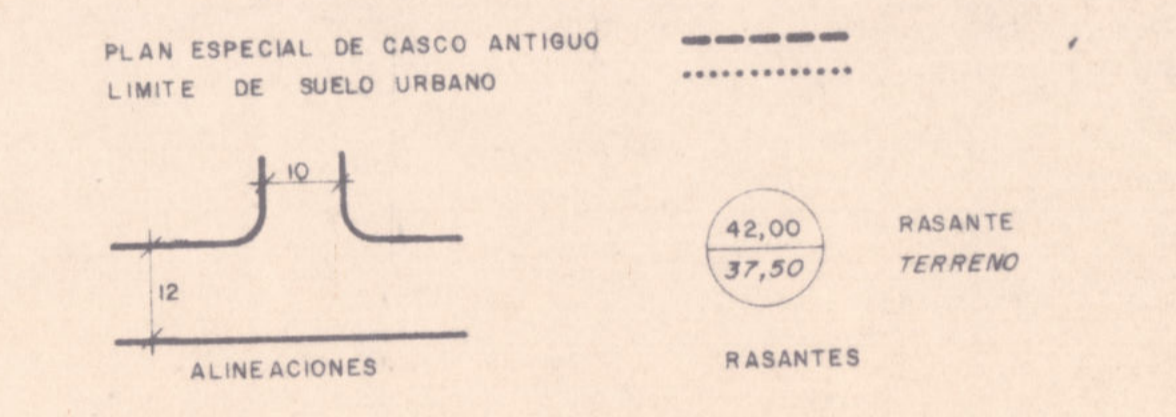

EXCMO AYUNTAMIENTO DE

# E L D A

P L A N  
G E N E R A L D E  
O R D E N A C I O N  
U R B A N A


Concedido este documento el 11-7-85  
Aprobado por el Ayuntamiento Pleno en la Sesión de fecha 8 ENE. 1935

EL SECRETARIO

**SUELO URBANO:**  
SISTEMAS Y ZONAS  
ALINEACIONES  
Y RASANTES

**SIGNOS CONVENCIONALES**

Autopista-Autoruta	Línea alta tensión	Alcantaral	Punto de apoyo	Conducción subterránea (agua y gas)	<b>USOS DEL SUELO</b>
Carretera nacional	Línea media tensión	Edificio-Edificio público	Señal de NAP o RP	Puerto-Paseo-Manantial	Mb Monte alto
Carretera comarcal y local	Línea baja tensión	Edificio en construcción	Límite de término municipal	Estación	Mb Monte bajo
Mita hidrográfica	Línea telefónica	Vertice geodésico 1º orden	Límite de cultivo	Arroyo-Vegueda	Ep Erial pastos
Cables	Tubo de tendido eléctrico	Vertice geodésico 2º orden	Límite de parcela	Arbores	Tc Terreno de cultivo
Señales	Punto-Fuente-Sanitario	Vertice geodésico 3º orden	Soto vivo	Paso superior	Ht Huerto
	Muro de contención-Tanja	Vertice topográfico	Acuques	Paso inferior	V Vía
					A Masa de árboles

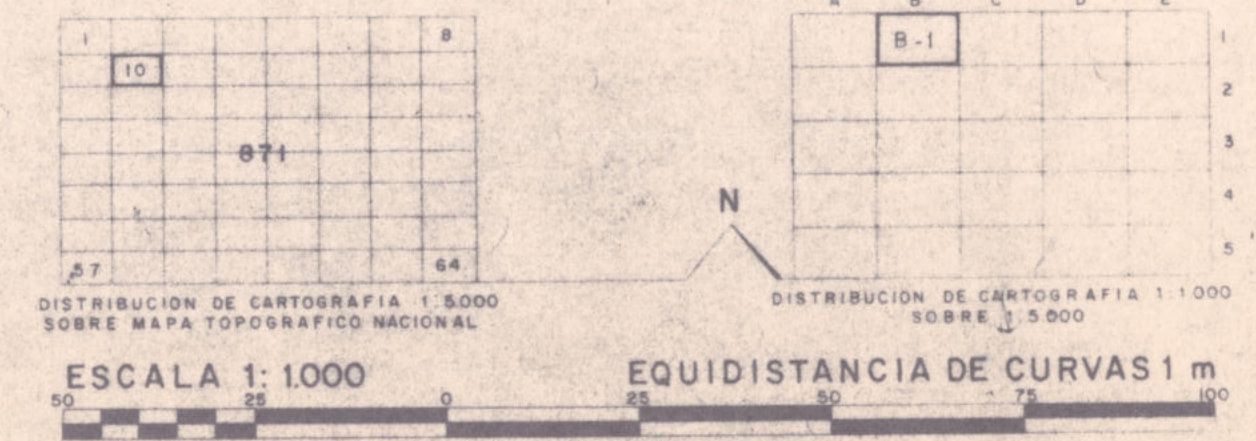

ELDA

HOJA 871 B-1

HOJA 871/10

PLANO DE ORDENACION	PLANO
871/10	información previa
B-1	aprobación inicial
	" " provisional
	" " definitiva

ESCALA 1:1000

EQUIPO FACTOR

ENRIC SOLER	LUIS BRAU
JAVIER MONTORO	MANUEL HERCE
JORDI GALLÉN	JOSE L. ESPARZA
MARÇAL TARRAGO	AMADEU GUSART