

SUELO URBANIZABLE PROGRAMADO			
P11	Desarrollo	residencial	intensidad 1
P12	"	"	" 2
P13	"	"	" 3
P14	"	"	" 4
P21	Desarrollo	industrial	de segunda industria
P22	De "	"	en polígono

SUELO NO URBANIZABLE

NU1 Suelo protegido de interes paisajistico

NU2 Suelo de valor agricola de uso intensivo

NU3 " " " " " " extensivo


nota: Los sistemas generales se indican en letra mayúscula, mientras que los sistemas complementarios se indican en letra minúscula.

PLAN ESPECIAL DE CASCO ANTIGUO -----

LÍMITE DE SUELO URBANO

<i>P</i>						<i>L</i>			<i>A</i>				<i>N</i>
<i>G</i>	<i>E</i>	<i>N</i>	<i>E</i>	<i>R</i>	<i>A</i>	<i>L</i>	<i>D</i>	<i>E</i>					
<i>O</i>	<i>R</i>	<i>D</i>	<i>E</i>	<i>N</i>	<i>A</i>	<i>C</i>	<i>I</i>	<i>O</i>	<i>N</i>				
<i>U</i>			<i>R</i>			<i>B</i>			<i>A</i>			<i>N</i>	<i>A</i>

EL SECRETARIO

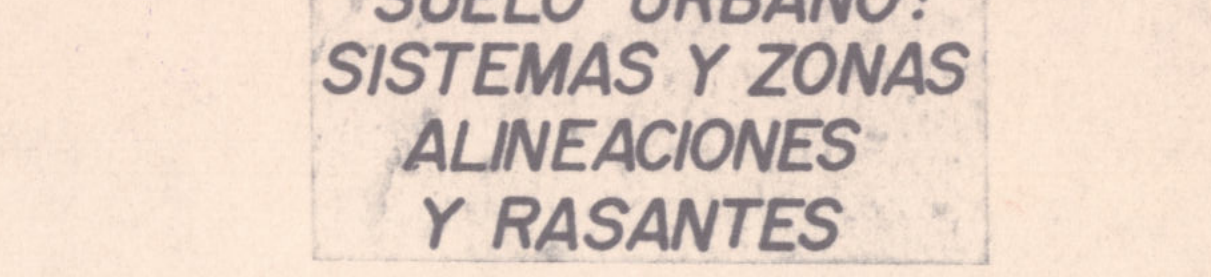

DISTRIBUCION DE CARTOGRAFIA 1:5000
SOBRE MAPA TOPOGRAFICO NACIONAL

DISTRIBUCION DE CARTOGRAFIA 1:1000
SOBRE 1:5000

ESCALA 1:1000

EQUIDISTANCIA DE CURVAS 1 m

HOJA	PLANO DE ORDENACION		PLANO
87/10	informacion	previa	D
B.2	aprobacion	inicial	
	"	provisional	
	"	definitiva	
EQUIPO			ESCALA
REDACTOR	ENRIC SOLER	LUIS BRAU	1:1000
	JAVIER MONTORO	MANUEL HERCE	
	JORDI GALLEN	JOSE ESPARZA	
	MARÇAL TARRAGO	AMADEO GUSART	