


SUELO URBANO	
1 De alineación de vial	11 Casas antiguas
	12 Edificación entre medianeras intensidad I
	13 " " " " " 2
	14 " " " " " 3
2 De edificación aislada	21 Unifamiliar intensidad I
	22 Plurifamiliar intensidad I
	23 " " " 2
3 De volumetría específica	31 Unifamiliar
	32 Plurifamiliar
	33 Sujeta a anterior ordenación aprobada
4 De unidades de actuación	41 Intensidad I
	42 " 2
	43 " 3
	44 " 4
	45 En PP aprobado
5 De conservación de la edificación	
6 De dotaciones privadas	
7 De industria	71 De ordenación por alineación de vial
	72 En edificación aislada
8 De Planes Parciales aprobados que se respetan y asumen	
9 De áreas de Plan Especial	91 De remodelación
	92 De reestructuración
0 Suelo libre privado	

SUELO URBANIZABLE PROGRAMADO	
PI1 Desarrollo residencial intensidad I	
PI2 " " " 2	
PI3 " " " 3	
PI4 " " " 4	
PI5 Desarrollo industrial de pequeña industria	
PI6 De " " " en polígono	
SUELO URBANIZABLE NO PROGRAMADO	
NI1 Desarrollo urbano opcional	
NI2 Desarrollo industrial opcional	

SUELO NO URBANIZABLE	
NU1 Suelo protegido de interés paisajístico	
NU2 Suelo de valor agrícola de uso intensivo	
NU3 " " " " " extensivo	

SISTEMAS	
A Vial	A1 Vialidad peatonal
	A2 Vialidad rodada
B Ferroviario	
C De áreas de protección y servidumbre	
D De servicios técnicos	
E De equipamientos y dotaciones	E1 Educativo
	E2 Deportivo
	E3 Administrativo
	E4 Socio-cultural asistencial
F De parques y jardines urbanos	

nota: Los sistemas generales se indican en letra mayúscula, mientras que los sistemas complementarios se indican en letra minúscula.

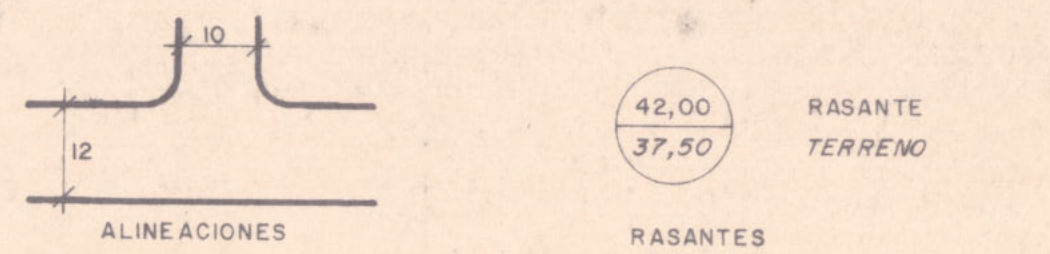

EXCMO AYUNTAMIENTO DE


ELDA

P L A N
G E N E R A L D E
O R D E N A C I O N
U R B A N A

Aprobado por el Ayuntamiento Pleno, en la sesión de fecha 11-7-85.
Aprobado DEFINITIVO.
Elda, a 18 de Julio de 1985.
EL SECRETARIO

**SUELO URBANO:
SISTEMAS Y ZONAS
ALINEACIONES
Y RASANTES**

SIGNOS CONVENCIONALES		USOS DEL SUELO	
Autopista-Autovía (rojo)	Línea alta tensión (rojo)	Monte alto (verde)	Monte bajo (verde)
Carretera nacional (rojo)	Línea media tensión (rojo)	Erval pascos (verde)	Terrazo de cultivo (verde)
Carretera comercial y local (rojo)	Línea baja tensión (rojo)	Huerta (verde)	Vilba (verde)
Red kilométrica (rojo)	Línea telefónica (rojo)	Masa de árboles (verde)	
Ciudades (rojo)	Tubo de tendido eléctrico (rojo)		
Sendas (rojo)	Poste-Faro-Semáforo (rojo)		
	Muro de contención-Tapia (rojo)		

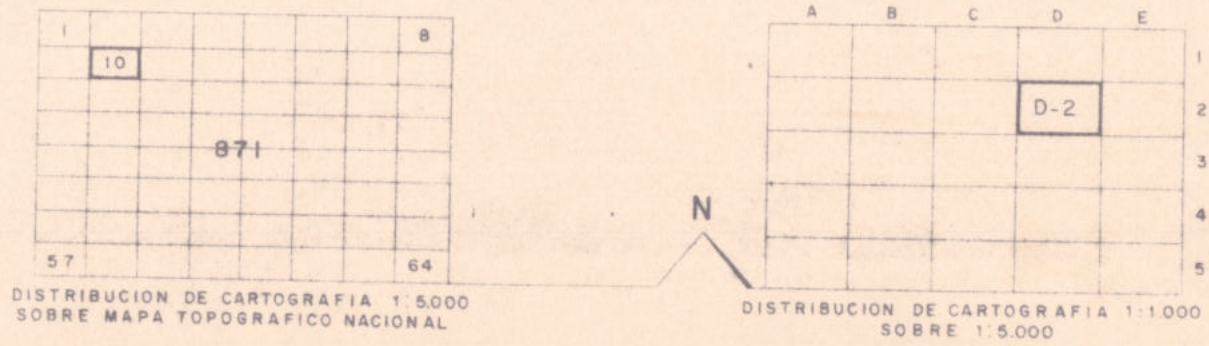

INFORMACION CARTOGRAFICA
Proyección UTM - Huso 30 - Etipoide internacional - Datum: Potsdam. Altitudes referidas al nivel del mar en Alicante. Coordenadas rectangulares UTM se han suprimido los dos últimos dígitos de la cuadrícula. Coordenadas geográficas en los esquinas de la hoja. Restricción y dibujo realizado por INCAR, S.A.

ELDA HOJA 871 D-2

HOJA	PLANO DE ORDENACION PLANO
871/10	información previa
D-2	aprobación inicial
	" provisional
	" definitiva

EQUIPO: ENRIC SOLER, JAVIER MONTOYO, JORDI GALLEN, MARCAL TARRAGO.
 REDACTOR: LUIS BRAU, MANUEL HERCE, JOSE L. ESPARZA, AMADEO GUSART.
 ESCALA: 1:1000