


**SIGNOS CONVENCIONALES**

...	...	...	...
-----	-----	-----	-----

**USOS DEL SUELO**

U1	U2	U3	U4	U5	U6
U7	U8	U9	U10	U11	U12

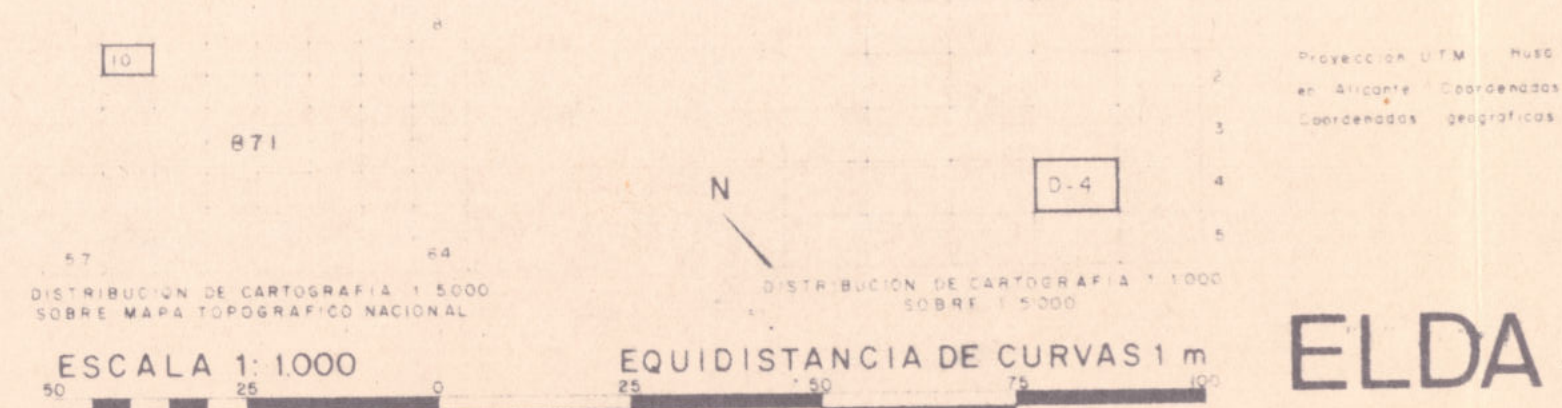

HOJA 871/10 D-4

**SUELO URBANO:**

De alineación de vía	11	Casco antiguo	12
De edificación aislado	21	Edificación entre medianeras intensidad I	13
De edificación específica	31	Edificación entre medianeras intensidad II	14
De unidades de actuación	41	Edificación en esquina intensidad I	21
		Edificación en esquina intensidad II	22
		Edificación entre medianeras intensidad I	31
		Edificación entre medianeras intensidad II	32
		Sujeta a anterior ordenación aprobada	42
		Intensidad I	43
		" "	44
		" "	45
		En PP aprobado	46

**SUELO URBANO PROGRAMADO:**

De edificación privados	71	De ordenación por alineación de vía	72
De áreas de P.O.E. especial	91	De remodelación	92

**SUELO URBANO NO PROGRAMADO:**

De edificación en parcela	1
De edificación de pequeña industria en parcela	2
De edificación de pequeña industria	3
De edificación industrial especializada	4

**SUELO NO URBANIZABLE:**

NE	Suelo protegido de interés paisajístico
NU	Suelo de valor agrícola de uso intensivo
NS	Suelo de valor agrícola de uso extensivo

**SISTEMAS:**

A	Vial	A1	Vialidad peatonal
		A2	Vialidad rodada
B	Terminado		
C	De áreas de protección y semisombra		
D	De servicios técnicos		
E	De equipamiento y servicios	E1	Educativo
		E2	Recreativo
		E3	Administrativo
		E4	Socio-cultural asistencia
F	De parques y zonas verdes		

EXCMO AYUNTAMIENTO DE

# ELDA

P L A N

G E N E R A L D E

O R D E N A C I O N

U R B A N A

APROBADO POR EL AYUNTAMIENTO PLENO, EN LA SESION DE FECHA ELDA, A 14 DE ENERO DE 1985

DEFINITIVAMENTE EL 11-7-85

EL SECRETARIO



SUELO URBANO: SISTEMAS Y ZONAS ALINEACIONES Y RASANTES

**PLANO DE ORDENACION**

871/10	INFORME DE PREVIA		
D-4	APROBACION PROVISIONAL		D
	DEFINITIVA		

ELDA, 14 DE ENERO DE 1985

SECRETARIO