


SIGNOS CONVENCIONALES		USOS DEL SUELO	
Autopista - Autovía (línea)	Línea alta tensión (línea)	Alameda (línea)	Edificio - Edificio público (línea)
Carretera nacional (línea)	Línea media tensión (línea)	Edificio en construcción (línea)	Monte alto (línea)
Carretera comercial y local (línea)	Línea baja tensión (línea)	Verónica geodésica 1º orden (línea)	Monte bajo (línea)
Hito kilométrico (línea)	Línea telefónica (línea)	Verónica geodésica 2º orden (línea)	Excel. maris (línea)
Sandos (línea)	Torre de tendedero eléctrico (línea)	Verónica geodésica 3º orden (línea)	Terrazo de cultivo (línea)
	Poste Farol-Semáforo (línea)	Verónica topográfica (línea)	Huerto (línea)
	Muro de contención - Tapia (línea)		V.V.Rg (línea)
			Mosa de árboles (línea)

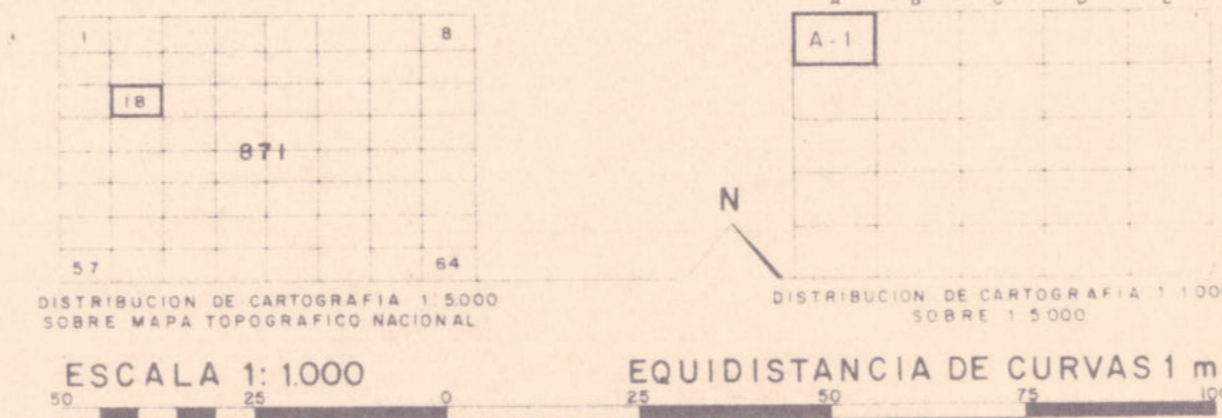

INFORMACION CARTOGRAFICA

Proyección UTM - Zona 30 - Elipsoidal internacional - Datum: Potsdam. Altitudes referidas al nivel del mar en Alicante. Coordenadas rectangulares UTM se han suprimido los dos últimos dígitos de la cuadrícula. Coordenadas geográficas en los esquinos de la hoja. Restricción y dibujo restringido por INCAR, S.A.

ELDA HOJA 871/18 A-1

SUELO URBANO	
1 De alineación de vial	11 Casco antiguo
2 De edificación aislada	12 Edificación entre medianeras intensidad I
3 De volumetría específica	13 " " " " intensidad I
4 De unidades de actuación	14 " " " " intensidad I
5 De conservación de la edificación	21 Unifamiliar intensidad I
6 De dotaciones privadas	22 Plurifamiliar intensidad I
7 De industria	31 Unifamiliar intensidad I
8 De Planes Parciales aprobados que se respetan y asumen	32 Plurifamiliar intensidad I
9 De áreas de Plan Especial	33 Sujeto a anterior ordenación aprobada intensidad I
0 Suelo libre privado	41 " " " " intensidad I
	42 " " " " intensidad 2
	43 " " " " intensidad 3
	44 " " " " intensidad 4
	45 En PP aprobado
	71 De ordenación por alineación de vial
	72 En edificación casca
	91 De remodelación
	92 De reconstrucción
SUELO URBANIZABLE PROGRAMADO	
PI1 Desarrollo residencial intensidad I	
PI2 " " " " intensidad 2	
PI3 " " " " intensidad 3	
PI4 " " " " intensidad 4	
P21 Desarrollo industrial de pequeña industria	
P22 " " " " en polígono	
SUELO URBANIZABLE NO PROGRAMADO	
NP1 Desarrollo urbano opcional	
NP2 Desarrollo industrial opcional	
SUELO NO URBANIZABLE	
N1 Suelo protegido de interés paisajístico	
N2 Suelo de valor agrícola de uso intensivo	
N3 " " " " " " extensivo	
SISTEMAS	
A Vial	A1 Vialidad peatonal
	A2 Vialidad rodada
B Ferroviario	
C De áreas de protección y servidumbre	
D De servicios técnicos	
E De equipamientos y dotaciones	E1 Educativo
	E2 Deportivo
	E3 Administrativo
	E4 Socio-cultural asistencial
F De parques y jardines urbanos	
Nota: Los sistemas generados se indican en letra mayúscula, mientras que los sistemas complementarios se indican en letra minúscula.	
PLAN ESPECIAL DE CASCO ANTIGUO	
LIMITE DE SUELO URBANO	-----
ALINEACIONES	-----
	42,00 RASANTE
	37,50 TERRENO
	RASANTES

ELDA

PLAN GENERAL DE ORDENACION URBANA

APROBADO POR EL AYUNTAMIENTO PLENO EN LA SESION DE 8 ENE. 1985

8 ENE. 1985

EL SECRETARIO

EL SECRETARIO

SUELO URBANO: SISTEMAS Y ZONAS ALINEACIONES Y RASANTES

HOJA **PLANO DE ORDENACION PLANO**
871/18 **información previa**
A-I **aprobación inicial** **D**
" " **PROVISIONAL**
" " **DEFINITIVA**

EQUIPO REDACTOR

ENRIC SOLER	LUIS BRAU
JAVIER MONTORO	MANUEL HERCE
JORDI GALLEN	JOSE L. ESPARZA
MARÇAL TARRAGO	AMADEO GUSART

ESCALA 1:1000