



SUELO URBANO

1	De alineación de vial	11	Casco antiguo			
12	"	12	Edificación entre medianeras intensidad I			
13	"	13	"	"	"	2
14	"	14	"	"	"	3
2	De edificación aislada	21	Unifamiliar			
22	"	22	Plurifamiliar intensidad I			
3	De volumetrica específica	31	Unifamiliar			
32	"	32	Plurifamiliar			
4	De unidades de actuación	41	Sujeta a anterior ordenación aprobada			
42	"	42	intensidad I			
43	"	43	"	"	2	
44	"	44	"	"	3	
45	"	45	"	"	4	
46	"	46	"	"	En PP. aprobado	
5	De conservación de la edificación					
6	De dotaciones privadas					
7	De industria	71	De ordenación por alineación de vial			
72	"	72	En edificación aislada			
8	De Planes Parciales aprobados que se respetan y asumen					
9	De áreas de Plan Especial	91	De remodelación			
92	"	92	De reestructuración			
0	Suelo libre privado					

SUELO URBANIZABLE PROGRAMADO

P1	Desarrollo residencial intensidad I		
P2	"	"	2
P3	"	"	3
P4	"	"	4
P21	Desarrollo industrial de pequeña industria		
P22	De " " " " " en polígono		

SUELO URBANIZABLE NO PROGRAMADO

NP1	Desarrollo urbano opcional
NP2	Desarrollo industrial opcional

SUELO NO URBANIZABLE


NB	Suelo protegido de interés paisajístico
NE	Suelo de valor agrícola de uso intensivo
NJ	" " " " " extensivo

SISTEMAS

A	Vialidad	A1	Vialidad peatonal
A2	"	A2	" rodada
B	Ferrovial		
C	De áreas de protección y servidumbre		
D	De servicios técnicos		
E	De equipamientos y dotaciones	E1	Educativo
		E2	Deportivo
		E3	Administrativo
		E4	Socio-cultural asistencial
F	De parques y jardines urbanos		

Nota: Los sistemas generales se indican en letra mayúscula, mientras que los sistemas complementarios se indican en letra minúscula.

PLAN ESPECIAL DE CASCO ANTIGUO
LÍMITE DE SUELO URBANO

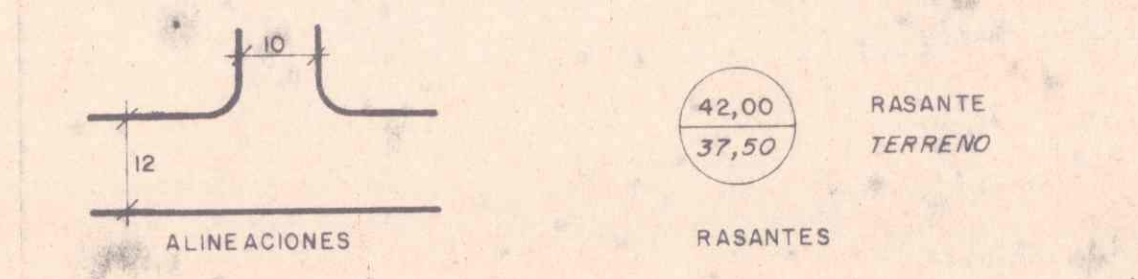

EXCMO AYUNTAMIENTO DE
ELDA
P L A N
G E N E R A L D E
O R D E N A C I O N
U R B A N A


APROBADO POR EL AYUNTAMIENTO
PLENO, EN LA SESIÓN DE FECHA
8 ENE. 1985

Concedido este documento
y aprobado DEFINITIVAMENTE
EL 11-7-85
EL SECRETARIO

**SUELO URBANO:
SISTEMAS Y ZONAS
ALINEACIONES
Y RASANTES**

SIGNOS CONVENCIONALES

Autopista-Autovía	Linea alta tensión	Alumbrado	Punto de apoyo	Conducción subterránea (rojo y azul)	USOS DEL SUELO
Carretera nacional	Linea media tensión	Edificio-Edificio público	Señal de NAP o NP	Fuente-Pozo-Monumental	Mg Monte alto
Carretera comarcal y local	Linea baja tensión	Edificio en construcción	Límite de término municipal	Estacion	Mb Monte bajo
Hito kilométrico	Linea telefónica	Vértice geodésico 1º orden	Límite de parcela	Airrepe-Vagados	Ep Erial pastos
Caminos	Torre de tendedero eléctrico	Vértice geodésico 2º orden	Límite de parcela	Arbores	Tc Terrano de cultivo
Saneos	Poste-Paraiso-Semáforo	Vértice geodésico 3º orden	Sapo vivo	Pase superior	H Huerto
	Muro de contención-Tanja	Vértice topográfico	Acueducto	Pase inferior	V Vías
					A Masa de árboles

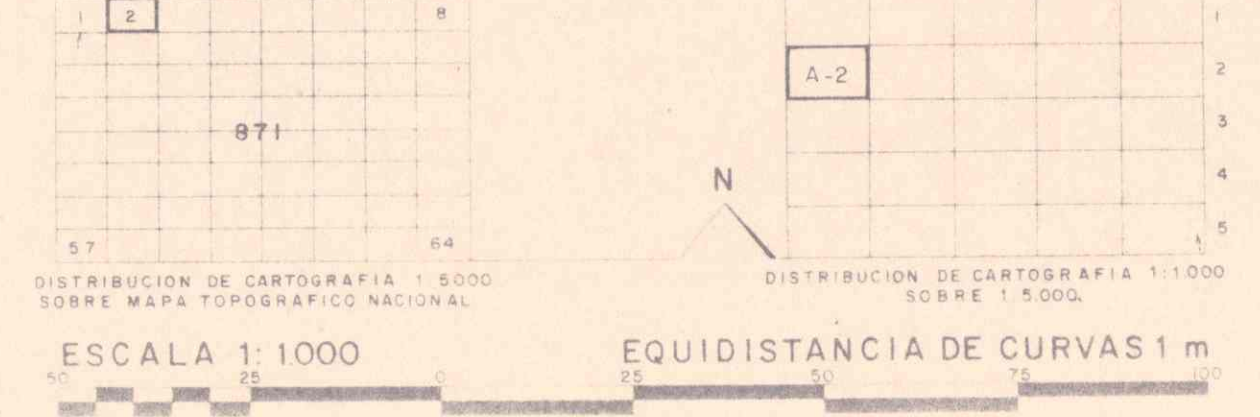

ELDA HOJA 871 A-2

HOJA PLANO DE ORDENACION PLANO

871/2	información previa	D
A-2	aprobación inicial	
	" provisional	
	" definitiva	

ESCALA 1:1000

EQUIPO
REDACTOR ENRIC SOLER
JAVIER MONTORO
JORDI GALLEN
MARCEL TARRAGO
LUIS BRAU
MANUEL HERCE
JOSE L. ESPARZA
AMADEO GUSART