

SUELO URBANO

1 De alineación de vial	11 Casco antiguo
2 De edificación aislada	12 Edificación entre medianeras intensidad 1
3 De volumetría específica	13 " " " " intensidad 2
4 De unidades de actuación	14 " " " " intensidad 3
5 De conservación de la edificación	21 Unifamiliar intensidad 1
6 De dotaciones privadas	22 Plurifamiliar intensidad 2
7 De industria	31 Unifamiliar
8 De Planes Parciales aprobados que se rasantan y suman	32 Plurifamiliar
9 De áreas de Plan Especial	33 Sujeto a anterior ordenación aprobada
0 Suelo libre privado	41 Intensidad 1
	42 " 2
	43 " 3
	44 " 4
	45 En PP aprobado
	71 De ordenación por alineación de vial
	72 En edificación aislada
	91 De remodelación
	92 De reestructuración

SUELO URBANIZABLE PROGRAMADO

PI1 Desarrollo residencial intensidad 1
PI2 " " " " intensidad 2
PI3 " " " " intensidad 3
PI4 " " " " intensidad 4
P21 Desarrollo industrial de pequeño industria
P22 De " " " " en polígono

SUELO URBANIZABLE NO PROGRAMADO

NP1 Desarrollo urbano opcional
NP2 Desarrollo industrial opcional

SUELO NO URBANIZABLE

N1 Suelo protegido de interés paisajístico
N2 Suelo de valor agrícola de uso intensivo
N3 " " " " " " extensivo

SISTEMAS

A Vial	A1 Vialidad "pedestral"
	A2 Vialidad rodada
B Ferroviario	
C De áreas de protección y servidumbre	
D De servicios técnicos	
E De equipamientos y dotaciones	E1 Educativo
	E2 Deportivo
	E3 Administrativo
	E4 Socio-cultural asistencia
F De parques y jardines urbanos	

nota: Los sistemas generados se indican en letra mayúscula, mientras que los sistemas complementarios se indican en letra minúscula.

PLAN ESPECIAL DE CASCO ANTIGUO

LIMITE DE SUELO URBANO




EXCMO. AYUNTAMIENTO DE
E L D A
 P L A N
 G E N E R A L D E
 O R D E N A C I O N
 U R B A N A

APROBADO POR EL AYUNTAMIENTO
 PLENO, EN LA SESION DE FECHA
 11-7-85
 EL SECRETARIO

**SUELO URBANO:
 SISTEMAS Y ZONAS
 ALINEACIONES
 Y RASANTES**

SIGNOS CONVENCIONALES

Autopista - Autovía	Línea alta tensión	Alcantarado	Punto de apoyo	Condensación subterránea (rojo y azul)	USOS DEL SUELO
Carretera nacional y local	Línea media tensión	Edificio - Edificio público	Símbolo de MAP o NP	Fuente - Pozo - Manantial	M1 Monte alto
Hito kilométrico	Línea baja tensión	Edificio en construcción	Límite de término municipal	Estanque	M2 Monte bajo
Comida	Línea telefónica	Vértice geodésico 1º orden	Límite de cultivo	Arroyo - Vaguado	EP Eriales bajos
Señales	Torre de tendido eléctrico	Vértice geodésico 2º orden	Límite de parcela	Arbolado	TC Terrazo de cultivo
	Polea - Paraca - Semáforo	Vértice geodésico 3º orden	Seto vivo	Pozo superficial	H Huerto
	Muro de contención - Topón	Vértice topográfico	Anequias	Pozo interior	V Vía
					A Masa de árboles

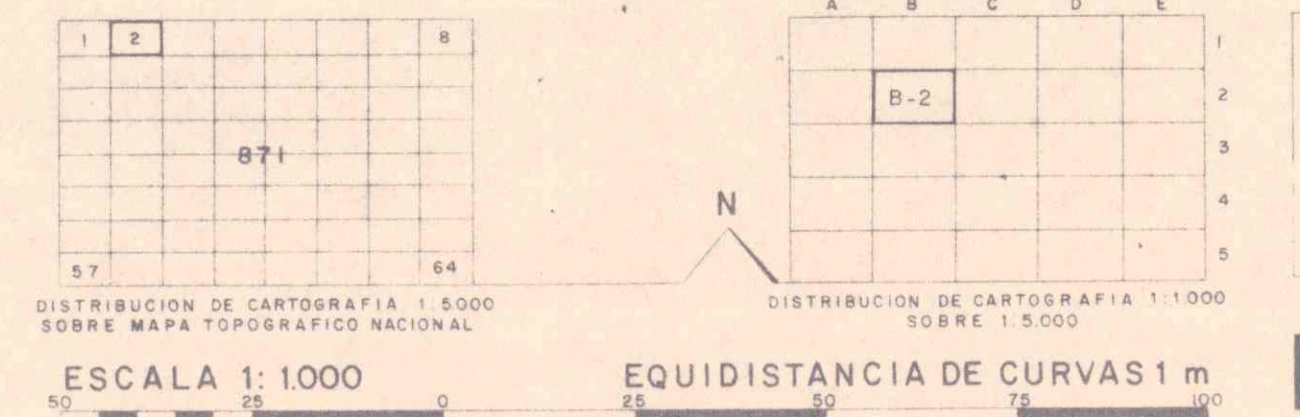

ELDA
 HOJA 871 B-2

HOJA	PLANO DE ORDENACION	PLANO
871/2	información previa	D
B-2	aprobación inicial	
	" provisional	
	" definitiva	
EQUIPO REDACTOR	ENRICO SOLER	LUIS BRAU
	JAVIER MONTORO	MANUEL HERCE
	JORDI GALLEN	JOSE L. ESPARZA
	MARCAL TARRAGO	AMADEO GUSART
		ESCALA 1:1000