



SUELO URBANO	
1 De alineación de vías	11 Casco antiguo
2 De edificación aislada	12 Edificación entre medianeras intensidad 1
3 De volumetría específica	13 " " " " " 2
4 De unidades de actuación	14 " " " " " 3
	21 Unifamiliar
	22 Plurifamiliar intensidad 1
	23 " " " " " 2
	31 Unifamiliar
	32 Plurifamiliar
	33 Sujeto a ordenación aprobada
	41 Intensidad 1
	42 " " " " " 2
	43 " " " " " 3
	44 " " " " " 4
	45 En PP. aprobado
5 De conservación de la edificación	71 De ordenación por alineación de vías
6 De dotaciones privadas	72 Edificación aislada
7 De industria	
8 De Planes Parciales aprobados que se respetan y ajustan	
9 De áreas de Plan Especial	91 De remodelación
0 Suelo libre privado	92 De reestructuración
SUELO URBANIZABLE PROGRAMADO	
P1 Desarrollo residencial intensidad 1	
P2 " " " " " 2	
P3 " " " " " 3	
P4 " " " " " 4	
P21 Desarrollo industrial de pequeña industria	
P22 De " " " " " an polígono	
SUELO URBANIZABLE NO PROGRAMADO	
NP1 Desarrollo urbano opcional	
NP2 Desarrollo industrial opcional	
SUELO NO URBANIZABLE	
N1 Suelo protegido de interés paisajístico	
N2 Suelo de valor agrícola de uso intensivo	
N3 " " " " " extensivo	
SISTEMAS	
A Vialidad	A1 Vialidad peatonal
	A2 Vialidad rodada
B Ferroviario	
C De áreas de protección y servidumbre	
D De servicios técnicos	
E De equipamientos y dotaciones	E1 Educativo
	E2 Deportivo
	E3 Administrativo
	E4 Socio-cultural asistencial
F De parques y jardines urbanos	

Nota: Los sistemas generados se indican en letra mayúscula, mientras que los sistemas complementarios se indican en letra minúscula.

PLAN ESPECIAL DE CASCO ANTIGUO

LÍMITE DE SUELO URBANO

ALINEACIONES

RASANTES

42,00 RASANTE
37,50 TERRENO

EXCMO. AYUNTAMIENTO DE


ELDA

P L A N
G E N E R A L D E
O R D E N A C I O N
U R B A N A

APROBADO POR EL AYUNTAMIENTO PLENO, EN LA SESIÓN DE FECHA 8 ENE. 1985
Causado este documento con el nº de DEFINITIVO. Eida. a. 11-7-85
V. ENTE EL 11-7-85
EL SECRETARIO

SUELO URBANO:
SISTEMAS Y ZONAS
ALINEACIONES
Y RASANTES

SIGNOS CONVENCIONALES		USOS DEL SUELO	
Autopista-Autovía (rojo)	Línea alta tensión (rojo)	Alameda	Monte alto
Carretera nacional (rojo)	Línea media tensión (rojo)	Edificio - Edificio público (rojo)	Monte bajo
Carretera comarcal y local (rojo)	Línea baja tensión (rojo)	Edificio en construcción (rojo)	Estad. pesca
Hita kilométrica	Línea telefónica (rojo)	Vértice geodésico 1º orden (verde)	Terrazo de cultivo
Caminos	Torre de tendido eléctrico (rojo)	Vértice geodésico 2º orden (verde)	Huerto
Bancales	Pase-Foresta-Banfistero	Vértice geodésico 3º orden (verde)	Vino
	Muro de contención-Tallo (rojo)	Vértice topográfico (rojo)	Masa de árboles

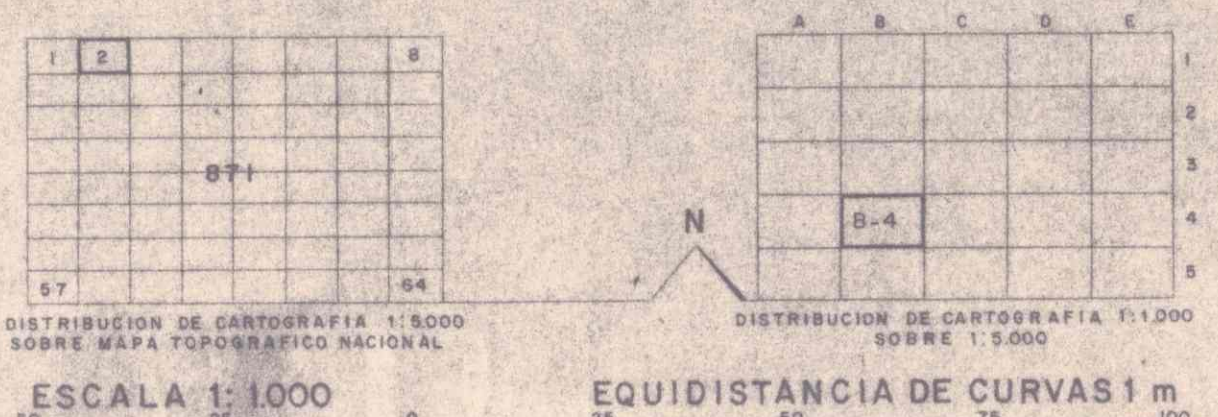

ELDA HOJA 871 B-4

HOJA PLANO DE ORDENACION PLANO

871/2	información previa	D
B-4	aprobación inicial	
	" " provisional	
	" " definitiva	

EQUIPO REDACTOR

ENRICH SOLER	LUIS BRAU
JAVIER MONTORO	MANUEL HERCE
JORDI GALLEN	JOSE L. ESPARZA
MARCAL TARRAGO	AMAEDO GUSART

ESCALA 1:1000