

PLAN PARCIAL TORRETA-MONASTIL
SECTOR TORRETA-CASA COLORA
PL-020110/66

PLAN PARCIAL TORRETA-MONASTIL
SECTOR TORRETA-RÍO
PL-980479

SUELO URBANO

1 De alineación de vial	11 Casco antiguo
2 De edificación aislada	12 Edificación entre medianeras intensidad 1
3 De volumetría específica	13 " " " " " 2
4 De unidades de actuación	14 " " " " " 3
5 De conservación de la edificación	21 Unifamiliar
6 De dotaciones privadas	22 Plurifamiliar intensidad 1
7 De industria	23 " " " " " 2
8 De Planes Parciales aprobados que se rasparen y asumen	31 Unifamiliar
9 De áreas de Plan Especial	32 Plurifamiliar
0 Suelo libre privado	33 Sujeto a anterior ordenación aprobada
	41 Intensidad 1
	42 " " 2
	43 " " 3
	44 " " 4
	45 En PP aprobado
	71 De ordenación por alineación de vial
	72 En edificación aislada
	91 De remodelación
	92 De reestructuración

SUELO URBANIZABLE PROGRAMADO

P1 Desarrollo residencial intensidad 1
P2 " " " " " 2
P3 " " " " " 3
P4 " " " " " 4
P21 Desarrollo industrial de pequeña industria
P22 De " " en polígono

SUELO URBANIZABLE NO PROGRAMADO

NP1 Desarrollo urbano opcional
NP2 Desarrollo industrial opcional

SUELO NO URBANIZABLE


N1 Suelo protegido de interés paisajístico
N2 Suelo de valor agrícola de uso limitado
N3 " " " " " extensión

SISTEMAS

A Vial	A1 Vialidad peatonal
	A2 Vialidad rodada
B Ferroviario	
C De áreas de protección y servidumbre	
D De servicios técnicos	
E De equipamientos y dotaciones	E1 Educativo
	E2 Deportivo
	E3 Administrativo
	E4 Socio-cultural asistencia
F De parques y jardines urbanos	

nota: Los sistemas generales se indican en letra mayúscula, mientras que los sistemas complementarios se indican en letra minúscula.


PLAN ESPECIAL DE CASCO ANTIGUO -----
LÍMITE DE SUELO URBANO *****

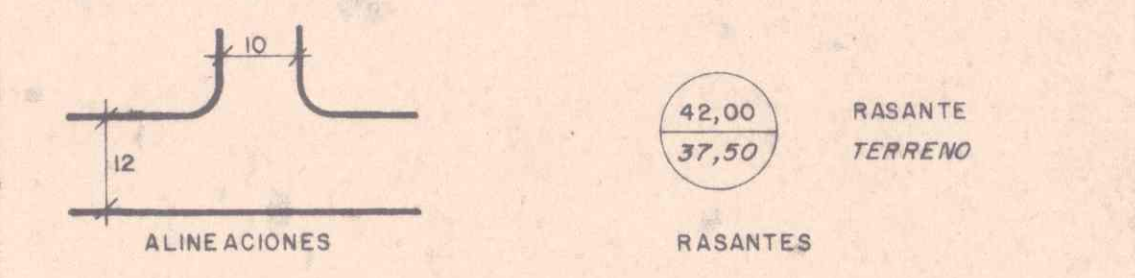

EXCMO AYUNTAMIENTO DE
E L D A
P L A N
G E N E R A L D E
O R D E N A C I O N
U R B A N A

APROBADO POR EL AYUNTAMIENTO
PLENO, EN LA SESION DE FECHA
Elda, a 11 ENE. 1985


VAMENTE EL 11-7-85
EL SECRETARIO

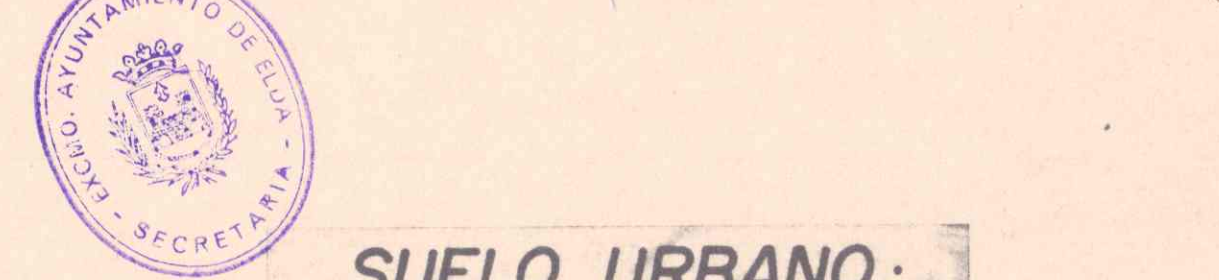

**SUELO URBANO:
SISTEMAS Y ZONAS
ALINEACIONES
Y RASANTES**

SIGNOS CONVENCIONALES

Autopista-Autovía (rojo)	Línea alta tensión (rojo)	Alcance (rojo)	Punto de apoyo (rojo)	Conducción subterránea (rojo y azul)	USOS DEL SUELO
Carrtera nacional (rojo)	Línea media tensión (rojo)	Edificio, Edificio público (rojo)	Señal de NAP o NP (rojo)	Fuente-Pozo-Manzanera (azul)	Mo Monte alto
Carrtera comarcal y local (rojo)	Línea baja tensión (rojo)	Edificio en construcción (rojo)	Límite de término municipal (rojo)	Estanque (rojo y azul)	Mb Monte bajo
Hito kilométrico (rojo)	Línea telefónica (rojo)	Vértice geodésico 1º orden (verde)	Límite de cultivo (verde)	Arroyo-Vaguada (azul)	Ep Espal abierta
Comuna (rojo)	Torre de tendido eléctrico (rojo)	Vértice geodésico 2º orden (verde)	Límite de parcela (verde)	Arbolea (verde)	Tc Terrazo de cultivo
Señales (rojo)	Paseo-Fuente-Semáforo (rojo)	Vértice geodésico 3º orden (verde)	Soto vivo (verde)	Piso superior (rojo)	H Huerto
	Muro de contención-Tepal (rojo)	Vértice topográfico (rojo)	Apuquio (azul)	Pase inferior (rojo)	V Vilta
					X Masa de árboles

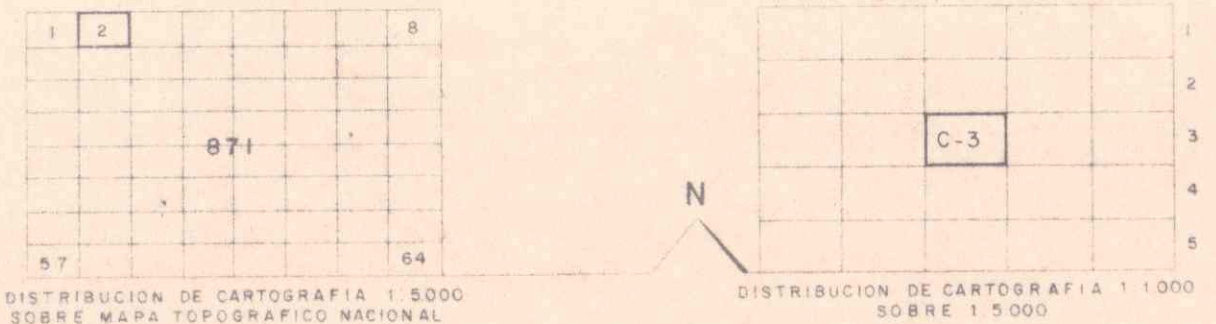

HOJA PLANO DE ORDENACION PLANO

871/2	información previa	D
C-3	aprobación inicial	
	" " provisional	
	" " definitiva	

EQUIPO REDACTOR

ENRIC SOLER	LUIS BRAU
JAVIER MONTORO	MANUEL HERCE
JORDI GALLEN	JOSE L. ESPARZA
MARCEL TARRAGO	AMADEO GUSART

ESCALA 1:1000