

HOJAS 871-2 (C-1) y 871-2 (D-1)

SUELO URBANO		
1 De alineación de vial	11 Casco antiguo	
	12 Edificación entre medianeras intensidad 1	
	13 " " " " " " " 2	
	14 " " " " " " " 3	
2 De edificación aislada	21 Unifamiliar	
	22 Plurifamiliar intensidad 1	
	222 " " " " " " " 2	
3 De volumetría específica	31 Unifamiliar	
	32 Plurifamiliar	
	33 Sujeto a posterior ordenación aprobada	
4 De unidades de actuación	41 intensidad 1	
	42 " " " " " " " 2	
	43 " " " " " " " 3	
	44 " " " " " " " 4	
	45 En PP aprobado	
5 De conservación de la edificación		
6 De dotaciones privadas		
7 De industria	71 De ordenación por alineación de vial	
	72 En edificación aislada	
8 De Planes Parciales aprobados que se respetan y asumen		
9 De áreas de Plan Especial	91 De remodelación	
	92 De reestructuración	
0 Suelo libre privado		


SUELO URBANIZABLE PROGRAMADO		
PI1 Desarrollo residencial intensidad 1		
PI2 " " " " " " " 2		
PI3 " " " " " " " 3		
PI4 " " " " " " " 4		
PI1 Desarrollo industrial de pequeña industria		
PI2 De " " " " en polígono		
SUELO URBANIZABLE NO PROGRAMADO		
NPI Desarrollo urbano opcional		
NP2 Desarrollo industrial opcional		

SUELO NO URBANIZABLE		
NU1 Suelo protegido de interés paisajístico		
NU2 Suelo de valor agrícola de uso intensivo		
NU3 " " " " " " " extensivo		

SISTEMAS		
A Vial	A1 Vialidad peatonal	
	A2 Vialidad rodada	
B Ferroviaria		
C De áreas de protección y servidumbre		
D De servicios técnicos		
E De equipamientos y dotaciones	E1 Educativo	
	E2 Deportivo	
	E3 Administrativo	
	E4 Socio-cultural asistencial	
F De parques y jardines urbanos		

*Nota: Los sistemas generales se indican en letra mayúscula, mientras que los sistemas complementarios se indican en letra minúscula.*

PLAN ESPECIAL DE CASCO ANTIGUO

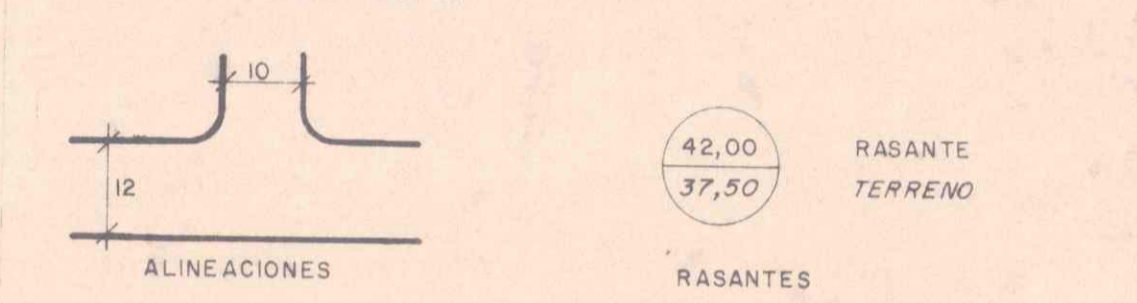

EXCMO AYUNTAMIENTO DE

# ELDA

P L A N  
G E N E R A L D E  
O R D E N A C I O N  
U R B A N A


Concedida este documento APROBADO POR EL AYUNTAMIENTO PLENO, EN LA SESIÓN DE FECHA 11-7-85 VAMENTE EL 11-7-85 ENE, 1985

**EL SECRETARIO**



### SUELO URBANO: SISTEMAS Y ZONAS ALINEACIONES Y RASANTES

SIGNOS CONVENCIONALES		USOS DEL SUELO	
Autopista-Autovía (rojo)	Carretera nacional (rojo)	Carretera comercial y local (rojo)	Hito kilométrico (rojo)
Caminos (rojo)	Sendas (rojo)	Alameda (rojo)	Edificio-Edificio público (rojo)
Edificio en construcción (rojo)	Vértice geodésico 1º orden (rojo)	Vértice geodésico 2º orden (rojo)	Vértice topográfico (rojo)
Punto de apoyo (rojo)	Estación de término municipal (rojo)	Límite de cultivo (rojo)	Límite de parcela (rojo)
Canal de riego (rojo)	Arroyo-Vaguada (rojo)	Arbolea (rojo)	Pase superior (rojo)
Pase inferior (rojo)	Muro de contención-Topia (rojo)	Mo Monte alto (rojo)	Mb Monte bajo (rojo)
Ep Erija somera (rojo)	Tc Terrano de cultivo (rojo)	H Huerto (rojo)	V Vía (rojo)
A Masa de árboles (rojo)			

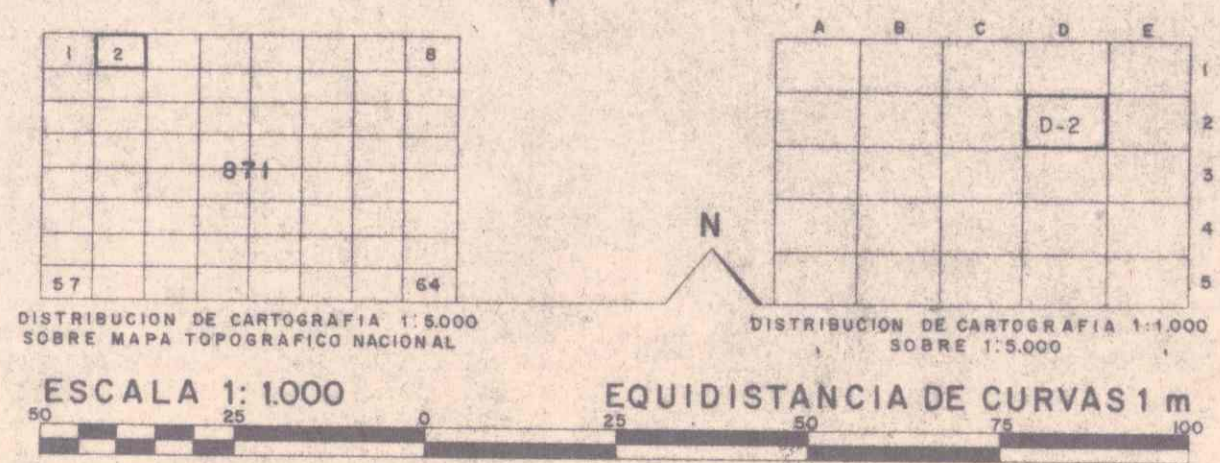

ELDA HOJA 871 2 D-2

HOJA	PLANO DE ORDENACION	PLANO
871/2	información previa	
D-2	aprobación inicial	D
	" provisional	
	" definitiva	

ESCALA 1:1000

ENRIQUE SOLER  
JAVIER MONTORO  
JOSE LUIS GARCIA  
MARI ANTONIARRA

LUIS BRAU  
MANUEL HERCE  
JOSE ESPARZA  
AMADEO GUSANT