

**SUELO URBANO**

1	De alineación de vial	11	Casco antiguo
2	De edificación aislada	12	Edificación entre medianeras intensidad I
3	De volumetría específica	13	" " " " " " intensidad II
4	De unidades de actuación	14	" " " " " " intensidad III
5	De conservación de la edificación	21	Unifamiliar
6	De dotaciones privadas	22	Plurifamiliar intensidad I
7	De industria	23	Unifamiliar
8	De Planes Parciales aprobados que se respetan y asumen	31	Plurifamiliar intensidad I
9	De áreas de Plan Especial	32	Plurifamiliar intensidad II
0	Suelo libre privado	33	Plurifamiliar intensidad III
		41	Suajeta a anterior ordenación aprobada intensidad I
		42	" " " " intensidad II
		43	" " " " intensidad III
		44	" " " " intensidad IV
		45	En PP aprobado
		71	De ordenación por alineación de vial
		72	En edificación aislada
		91	De remodelación
		92	De reestructuración

**SUELO URBANIZABLE PROGRAMADO**

P1	Desarrollo residencial intensidad I
P2	" " " " " " intensidad II
P3	" " " " " " intensidad III
P4	" " " " " " intensidad IV
P21	Desarrollo industrial de pequeña industria
P22	De " " " " " " en peligro

**SUELO URBANIZABLE NO PROGRAMADO**

NP1	Desarrollo urbano opcional
NP2	Desarrollo industrial opcional

**SUELO NO URBANIZABLE**


NU1	Suelo protegido de interés paisajístico
NU2	Suelo de valor agrícola de uso intensivo
NU3	" " " " " " extensivo

**SISTEMAS**

A	Viario	A1	Viabilidad peatonal
B	Ferrovionario	A2	Viabilidad rodada
C	De áreas de protección y servidumbre		
D	De servicios técnicos	E1	Educativo
E	De equipamientos y dotaciones	E2	Deportivo
		E3	Administrativa
		E4	Socio-cultural asistencia
F	De parques y jardines urbanos		

Nota: Los sistemas generados se indican en letra mayúscula, mientras que los sistemas complementarios se indican en letra minúscula.

**PLAN ESPECIAL DE CASCO ANTIGUO**  
LÍMITE DE SUELO URBANO

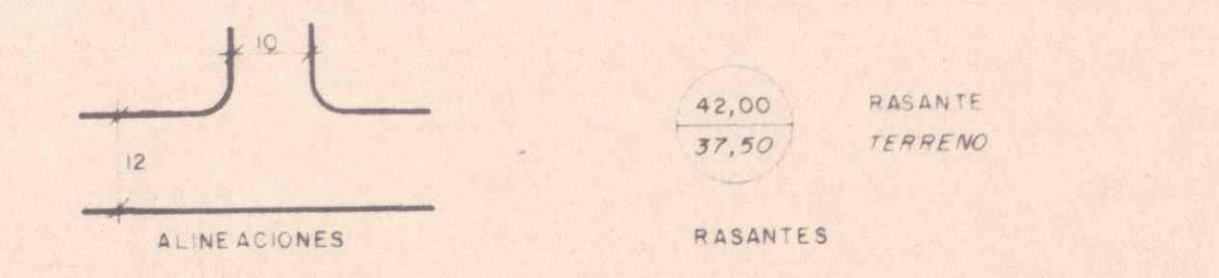

**EXCMO AYUNTAMIENTO DE**  
**E L D A**  
P L A N  
G E N E R A L  
O R D E N A C I O N  
U R B A N A

C o n v e n i d o e s t e d o c u m e n t o  
e n l a s e s e s i o n e s d e l p l e n o e l 11-7-85  
A P R O B A D O P O R E L A Y U N T A M I E N T O  
P L E N O, E N L A S E S I O N D E F E C H A  
E s t a, a  
EL SECRETARIO  
+ 8 ENE, 1985  
EL SECRETARIO



**SUELO URBANO:  
SISTEMAS Y ZONAS  
ALINEACIONES  
Y RASANTES**

**PLANO DE ORDENACION**

871/9	Información previa	D
D-5	Aprobación inicial	
	Aprobación provisional	
	Aprobación definitiva	

ESCALA 1:1000

JAVIER SILER	LUIS BRAU
JAVIER MONTORO	MANUEL HERCE
JORDI GAITIN	JOSE L. ESPARZA
MARCEL TARRAGO	AMADEO GUSART

**SIGNOS CONVENCIONALES**

Autopista-Autovía	Línea alta tensión	Alcantarado	Edificio-Edificio público	Punto de apoyo	Conducción subterránea (caja y canal)	USOS DEL SUELO
Carrtera nacional	Línea media tensión	Edificio en construcción	Límite de término municipal	Fuente-Pozo-Manantial	Estanque	Md Monte alto
Carrtera comercial y local	Línea telefónica	Vertice geodésico 1º orden	Límite de cultivo	Arroyo-Vegueda	Sitiales	Mb Monte bajo
Hito kilométrico	Torre de tendido eléctrico	Vertice geodésico 2º orden	Límite de parcela	Paso superior	Paso inferior	Ep Explot. pastos
Comunas	Muro de contención-Tapia	Vertice geodésico 3º orden	Alcance			Tc Terreno de cultivo
Senda		Vertice topográfico				H Huerto
						V Vial
						A Mesa de órbitas

