

AREAS DE PLAN ESPECIAL
   
 SECTORES DE PLANEAMIENTO PARCIAL
   
 Sector numero "n"
   
 Cuadrante de programación
   
 SUP: Suelo urbanizable programado
   
 Superficie en Ha.
   
 UNIDAD DE ACTUACION numero "N"

EXCMO AYUNTAMIENTO DE
   
**E L D A**
  
 P L A N
   
 G E N E R A L D E
   
 O R D E N A C I O N
   
 U R B A N A


APROBADO POR EL AYUNTAMIENTO PLENO, EN LA SESION DE FECHA
   
 Eida, a 8 ENE. 1985
   
 EL SECRETARIO



VER MOD. P. N.º 2 12.8.10/66

SECTORES DE PLANEAMIENTO Y AREAS DE PLAN ESPECIAL

SIGNOS CONVENCIONALES		USOS DEL SUELO	
Autopista - Autovía (negro)	Línea alta tensión (negro)	Almadraba (negro)	Edificio - Edificio público (negro)
Carrtera nacional (negro)	Línea media tensión (negro)	Edificio en construcción (negro)	Estrecho (negro y azul)
Carrtera comercial y local (negro)	Línea baja tensión (negro)	Vértice geodésico 1º orden (negro)	Arroyo - Vagado (azul)
Niwa kilométrica (negro)	Línea telefónica (negro)	Vértice geodésico 2º orden (negro)	Arbores (negro)
Camiones (negro)	Toma de tensión eléctrica (negro)	Vértice geodésico 3º orden (negro)	Paso superior (negro)
Sendas (negro)	Pala-Parala-Semáforo (negro)	Vértice geodésico 4º orden (negro)	Paso inferior (negro)
	Muro de contención-Tapia (negro)	Vértice topográfico (negro)	

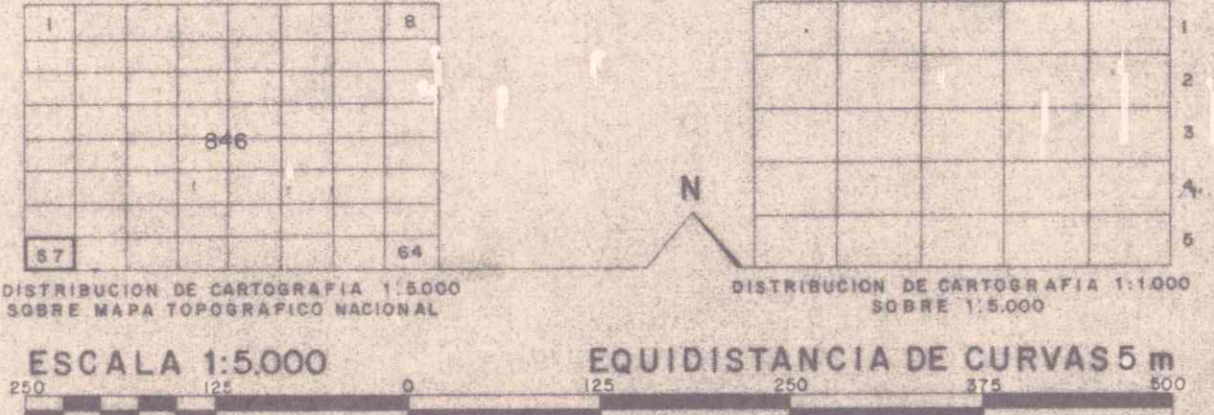

**INFORMACION CARTOGRAFICA**
  
 Proyección UTM - Huso 30. Elipsoido internacional. Datum: Península. Unidades: metros al nivel del mar en Alicante. Escala: 1:50.000. Sistema de coordenadas UTM. Se ha adoptado la zona 30. Últimas cifras de la cuadrícula.
   
 Coordenadas geográficas en los extremos de la hoja. Restricción y a bajo resarcido por INCAR, S.A.

HOJA	PLANO DE ORDENACION	PLANO
846	información previa	
57	aprobación inicial	E
	" provisional	
	" definitiva	

EQUIPO REDACTOR: ENRIC SOLER, JAVIER MONTORO, JORDI GALLEN, MARÇAL TARRAGO, LUIS BRAU, MANUEL HERCE, JOSE L. ESPARZA, AMADEO GUSART.
   
 ESCALA: 1:5000