

07461070
694 418.25
4266 72.79
1873 1975

AREAS DE PLAN ESPECIAL

SECTORES DE PLANEAMIENTO PARCIAL


Sector numero "n"

Cuadrante de programacion

SUP: Suelo urbanizable, programado

Superficie en Ha.

(N) UNIDAD DE ACTUACION numero "N"

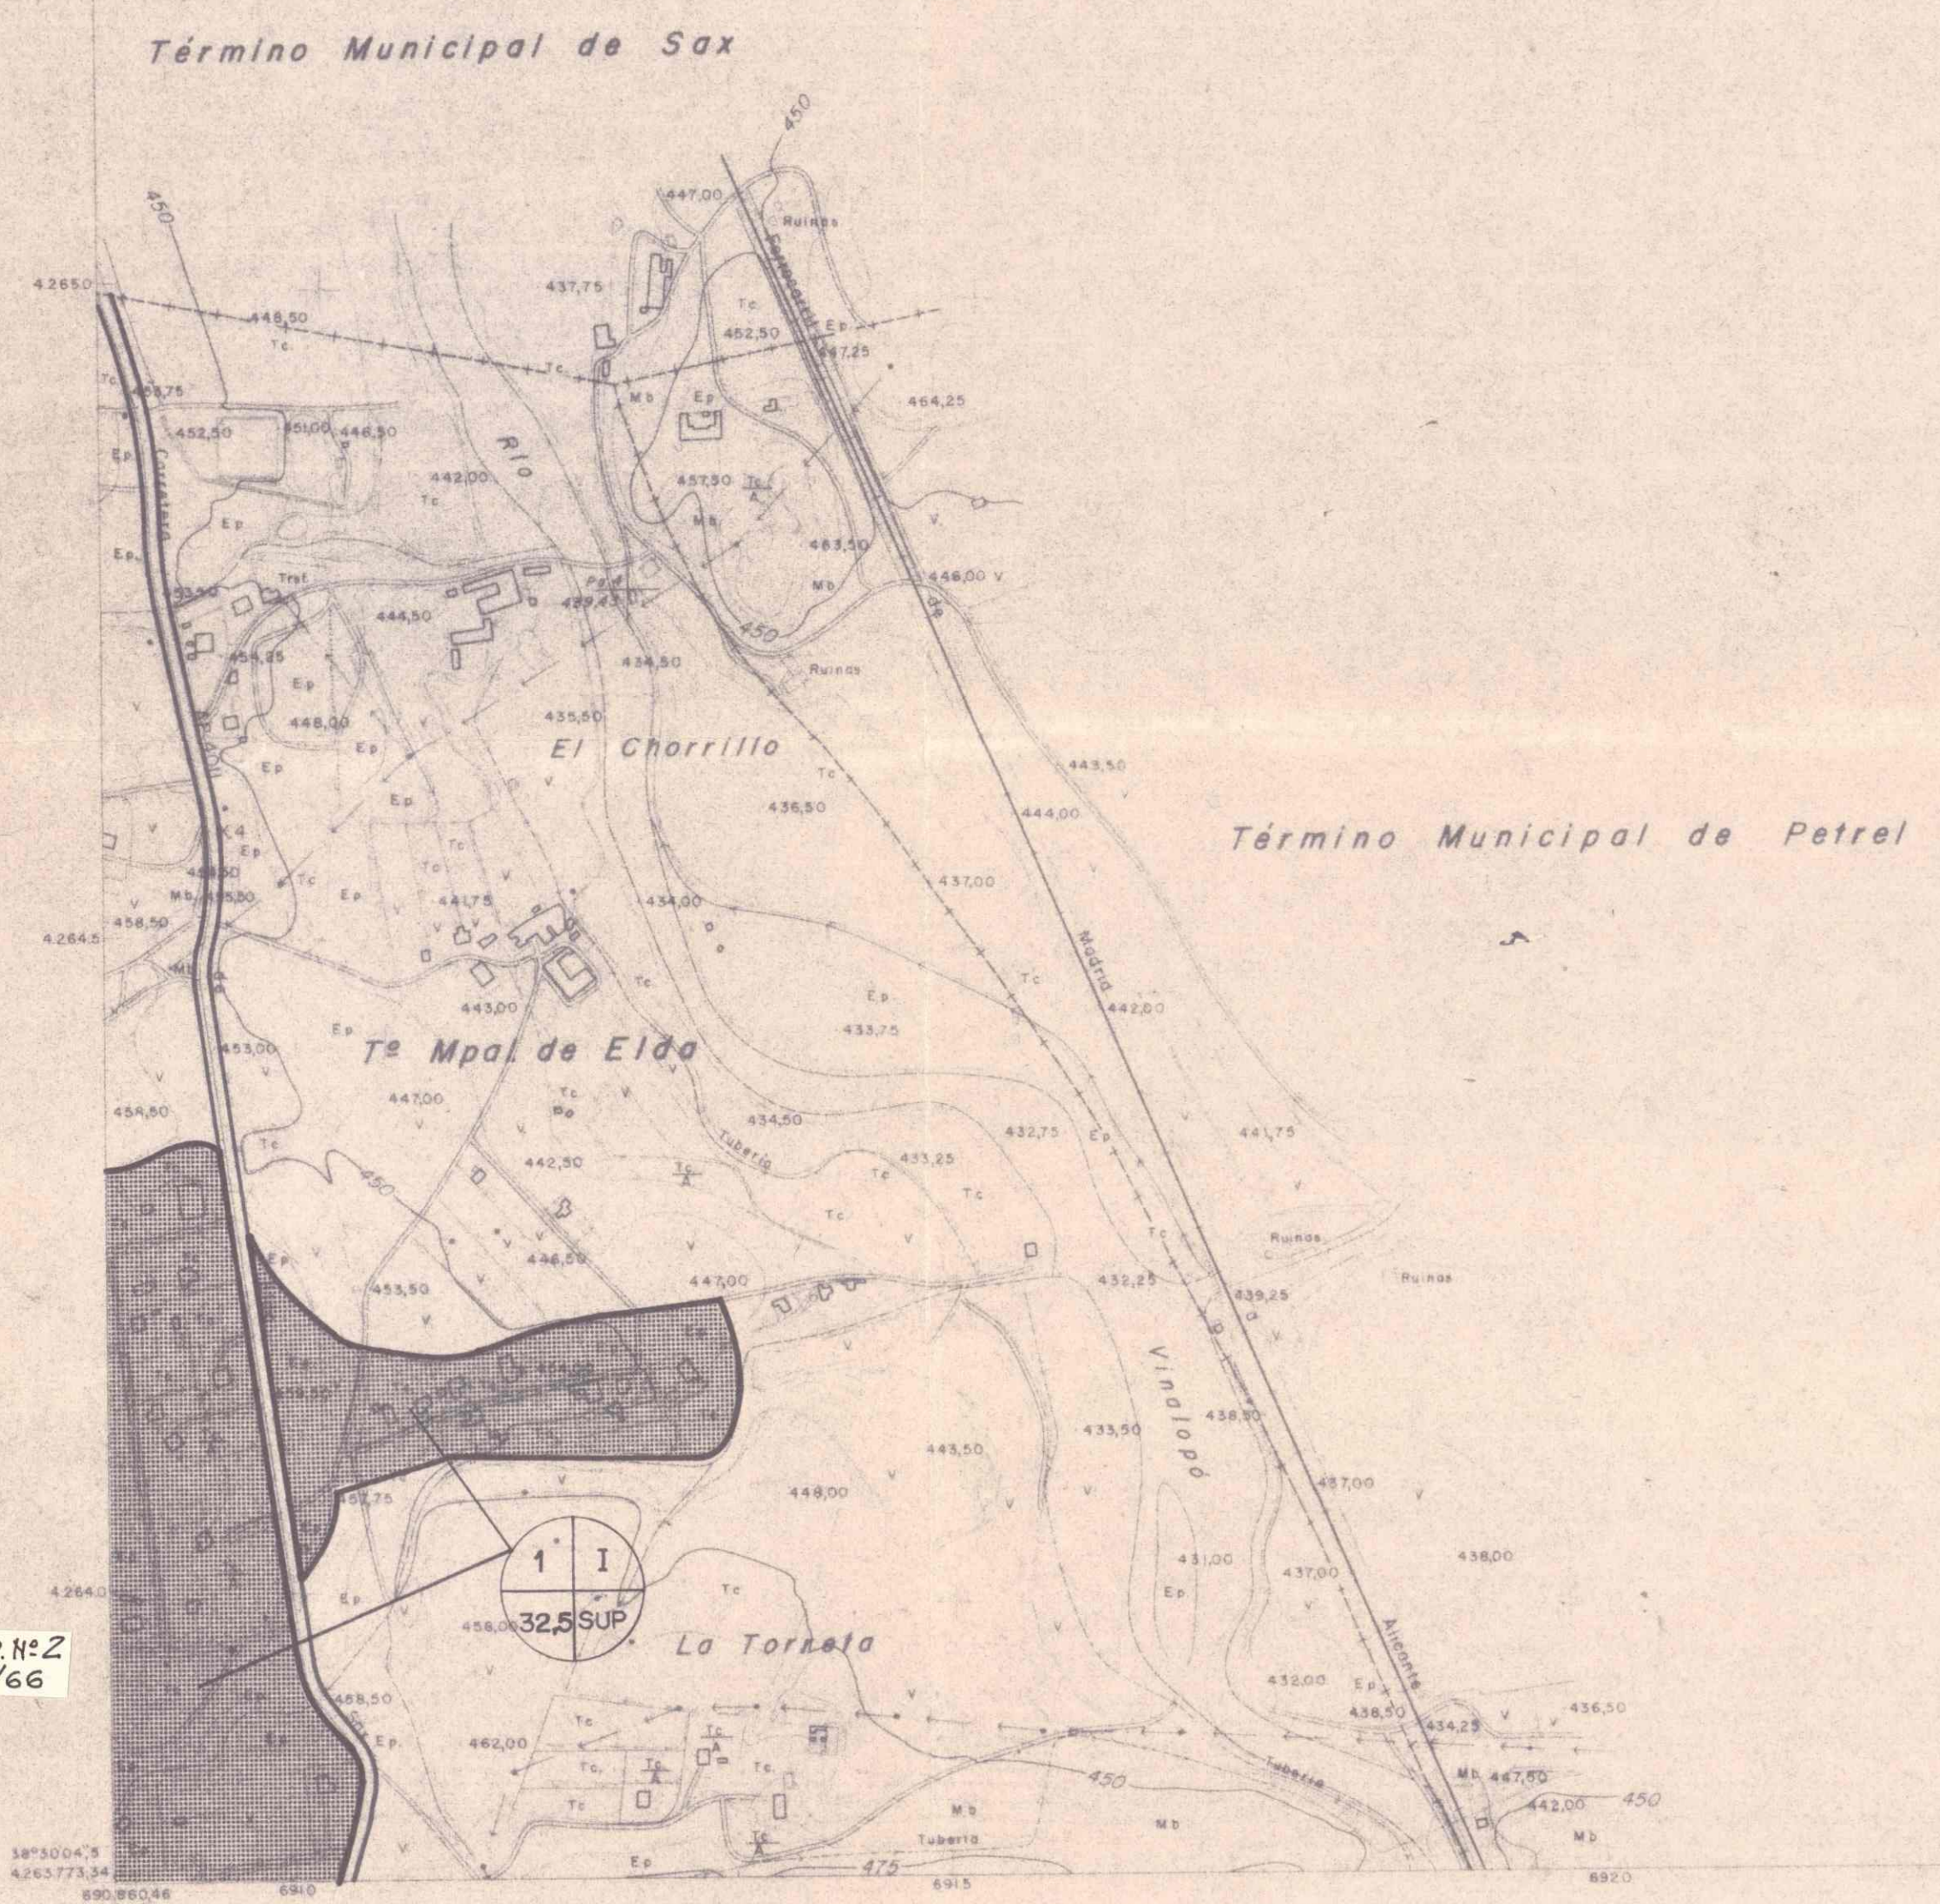

VER Hoja P. No 2
12.810/66

EXCMO AYUNTAMIENTO DE

E L D A

P L A N

G E N E R A L D E

O R D E N A C I O N

U R B A N A

Se acuerda este documento y se aprobó DEFINITIVAMENTE EL 11-7-85


APROBADO POR EL AYUNTAMIENTO PLENO, EN LA SESION DE FECHA 8 de ABRIL de 1985

EL SECRETARIO



SECTORES DE PLANEAMIENTO Y AREAS DE PLAN ESPECIAL

SIGNOS CONVENCIONALES		USOS DEL SUELO	
Autopista Autovía	Línea alta tensión	Mt Monte alta	Ms Monte baja
Carretera nacional	Línea media tensión	ES Errores serios	FS Errores serios
Carretera comarcal y local	Línea baja tensión	Fa Terreno de cultivo	H Huerto
Hito kilométrico	Línea telefónica	Arbosos	V Vivero
Comunión	Torre de radioeléctrica	Pobr. superior	A Masa de árboles
Servicio	Torre de radioeléctrica	Pob. inferior	
	Muro de contención Topo. local		

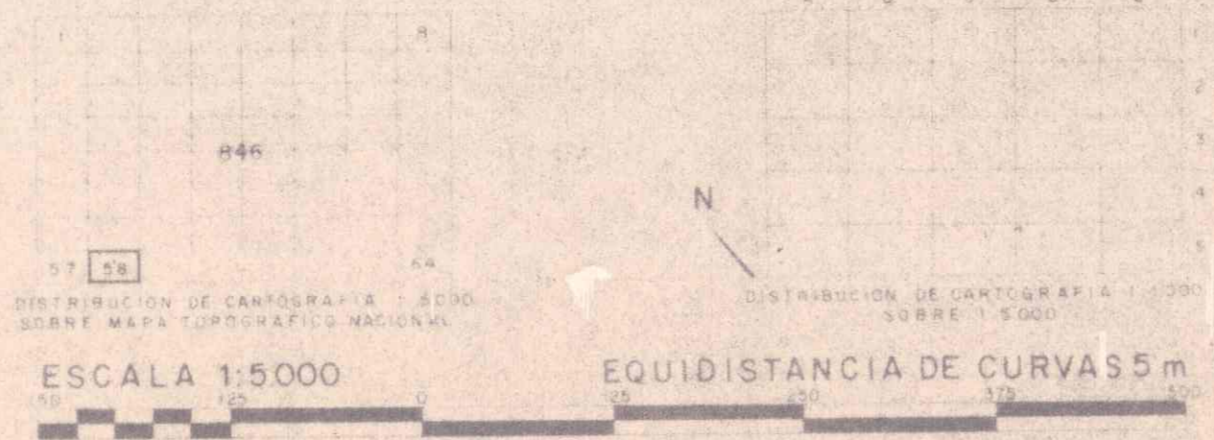

ELDA HOJA 846-58

HOJA PLANO DE ORDENACION PLANO

846 58

informacion previa	E
aprobacion inicial	
provisional	
definitiva	

ESCALA 1:5000

EQUIPO REDACTOR	ENRICH SOLER	LUIS BRAU
JORDI GALLÉN	JAVIER MONTORO	MANUEL HERCE
MARÇAL TARRAGO	JOSE L. ESPARZA	AMADEO GUSART