



- AREAS DE PLAN ESPECIAL
- SECTORES DE PLANEAMIENTO PARCIAL
- Sector numero "n"
- Cuadrante de programacion
- SUP Suelo urbanizable programado Superficie en Ha.
- UNIDAD DE ACTUACION numero "N"

# E L D A


P L A N  
G E N E R A L D E  
O R D E N A C I O N  
U R B A N A

APROBADO POR EL AYUNTAMIENTO  
PLENO, EN LA SESION DE FECHA  
Elda, a 18 ENE. 1985  
EL SECRETARIO



## SECTORES DE PLANEAMIENTO Y AREAS DE PLAN ESPECIAL

SIGNOS CONVENCIONALES		USOS DEL SUELO	
	Autopista - Autovía		Monte alto
	Carretera nacional		Monte bajo
	Carretera comarcal y local		Eriol medio
	Línea aérea eléctrica		Terreno de cultivo
	Cablecar		Huerto
	Senda		Vía
	Línea alta tensión		Masa de árboles
	Línea media tensión		
	Línea baja tensión		
	Torre de tendedero eléctrico		
	Punto-Fuente-Sendador		
	Barrido de contención Tópico		
	Estación Estación aérea (aer)		Fuente-Plan-Municipal (aer)
	Edificio en construcción (aer)		Extracción (aer) y (aer)
	Vertice geodésico 1º orden		Arroyo Vaguado (aer)
	Vertice geodésico 2º orden		Arroyo (aer)
	Vertice geodésico 3º orden		Arroyo (aer)
	Vertice topográfico		Pase superior (aer)
	Punto de apoyo		Pase inferior (aer)
	Señal de NAP o NP		
	Límite de término municipal		
	Límite de cultivo (aer)		
	Salto rivo (aer)		
	Asepio (aer)		

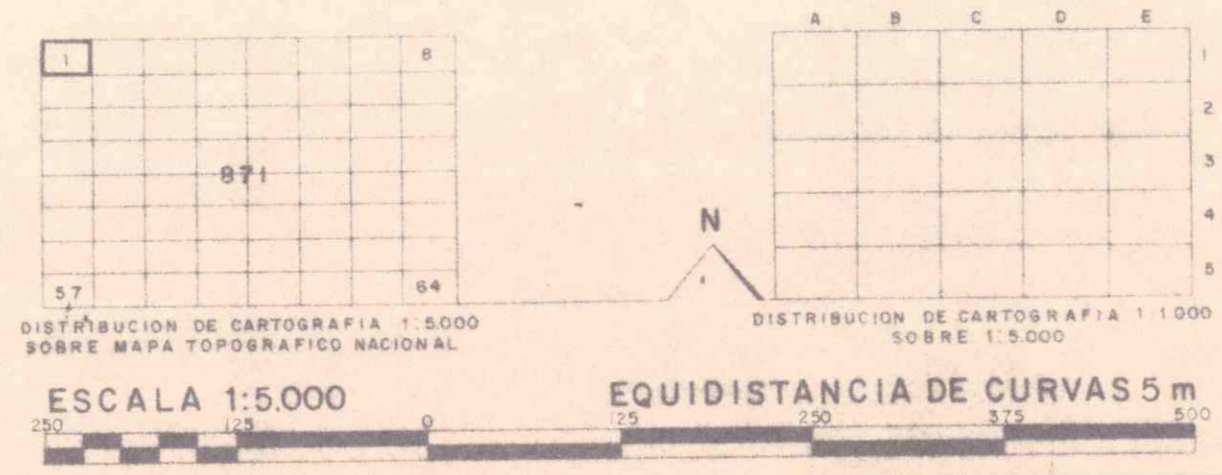

**INFORMACIÓN CARTOGRAFICA**  
 Proyección UTM, Zona 50. Elipsoides: spher. Datum: Madrid. Altimétrico: referido al nivel del mar.  
 Las alturas: Cuotas topográficas (T.M.) en base normal; las de utilidad común de la cartografía.  
 Cuotas geodésicas en los sistemas de la hoja (restitución) y dibujo (realizado por INCAR, S.A.)

**ELDA HOJA 871-1**

HOJA	PLANO DE ORDENACION	PLANO
871	información previa	E
1	aprobación inicial	
	" provisional	
	" definitiva	

**EQUIPO REDACTOR**

ENRIC SOLER	LUIS BRAU
JAVIER MONTORO	MANUEL HERCE
JORDI GALLEN	JOSE L. ESPARZA
MARCAL TARRAGO	AMADEO GUSART

**ESCALA 1:5000**