



11 II
6.5 SUP

VER HOMO Y PRI
PL. 011363/66

VER PP PI FINCA LACY
PL. 981140

AREAS DE PLAN ESPECIAL

SECTORES DE PLANEAMIENTO PARCIAL

Sector numero "n"

Cuadrante de programacion

SUP: Suelo urbanizable programado

Superficie en Ha.

UNIDAD DE ACTUACION numero "n"

EXPLANEAMIENTO DE

ELDA

P L A N

G E N E R A L D E

O R D E N A C I O N

U R B A N A

APROBADO POR EL AYUNTAMIENTO
PLENO, EN LA SESION DE FECHA
Elda, a 18 ENE. 1985
EL SECRETARIO



SECTORES DE
PLANEAMIENTO
Y AREAS DE
PLAN ESPECIAL


SIGNOS CONVENCIONALES

Autopista-Autovía	Linea sin tension	Albergo	Punto de agua	Condicion subterránea y/o	Monte alto
Carretera nacional	Linea media tension	Edificio Edificio publico	Sabot de SAP o NP	Puente Pam. Municipal	Monte bajo
Carretera comarcal y local	Linea bajo tension	Edificio en construccion	Limite de termino municipal	Estacion	Explot. pasto
WV kilometrico	Linea telefonica	Vertice geodesico 1º orden	Limite de curvas	Sigrao-Vigado	Reserva de cultivo
Cuadrantes	Toma de ramio electrico	Vertice geodesico 2º orden	Limite de parcelas	Arboles	Huertos
Index	Plataforma semaforica	Vertice geodesico 3º orden	Solo vivo	Paso superior	V. N/O
	Muro de contencion-Piedra	Vertice topografico	Arqueos	Paso inferior	Mosa de arboles

USOS DEL SUELO

Mt	Monte alto
Mb	Monte bajo
Ep	Explot. pasto
Tc	Reserva de cultivo
H	Huertos
V	V. N/O
A	Mosa de arboles

VER MOD. P. N° 49

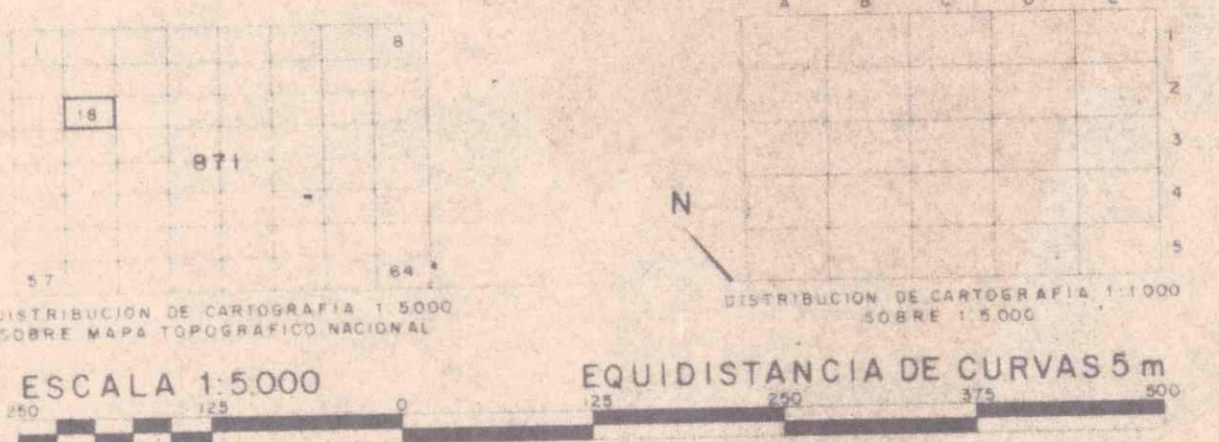

ELDA

HOJA 871-18

HOJA PLANO DE ORDENACION PLANO

871	Informacion previa	E
18	aprobacion inicial	
	" provisional	
	" definitiva	

EQUIPO REDACTOR

ENRIC SOLER	LUIS BRAU
JAVIER MONTORO	MANUEL HERCE
JORDI GALLEN	JOSE L. ESPARZA
MARÇAL TARRAGO	AMADEO GUSART

ESCALA 1:5000