

AREAS DE PLAN ESPECIAL

SECTORES DE PLANEAMIENTO PARCIAL

Sector numero "n"

Cuadrante de programación

SUP: Suelo urbanizable programado

Superficie en Ha.

UNIDAD DE ACTUACION numero "N"

VER MOD. P. N.º 2
12810/66


EXCMO AYUNTAMIENTO DE
E L D A
P L A N
G E N E R A L D E
O R D E N A C I O N
U R B A N A

APROBADO POR EL AYUNTAMIENTO
PLENO, EN LA SESION DE FECHA
Elda, a -8 ENE. 1985
EL SECRETARIO



SECTORES DE PLANEAMIENTO Y AREAS DE PLAN ESPECIAL

SIGNOS CONVENCIONALES		USOS DEL SUELO	
Autopista-Autovia	Linea alta tension	Alisamiento	Punto de agua
Carrera nacional	Linea media tension	Edificio	Sector de MAP y NP
Carrera comunal	Linea baja tension	Edificio en construcion	Estacion
Mita kilomtrica	Linea telefnica	Vertice geodsico 2º orden	Arroz - vaguada
Cercas	Tubo de tendido elctrico	Vertice geodsico 3º orden	Arroz - cultivo
Sarrios	Monte Pucio Sardinero	Vertice geodsico 4º orden	Monte de abonos
	Muro de contencin	Vertice topografico	

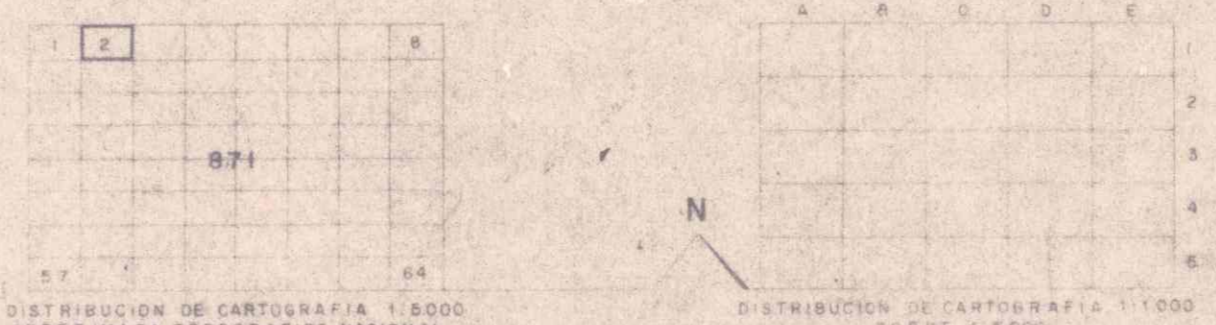

INFORMACION CARTOGRAFICA

Proyeccion UTM - Zona 30, Etiqueta internacional - Datum Pucio. Alturas referidas al nivel del mar en Alicante. Coordenadas rectangulares UTM se han suministrado para dos cifras decimales. Coordenadas geodsicas en las esquinas de la hoja distribuida a grupo reducido por INCAE, S.A.

VERTICES

N.º de Base: 1169122119 Y=4265464,08 Z=682,03

ESCALA 1:5.000

EQUIDISTANCIA DE CURVAS 5 m

HOJA	PLANO DE ORDENACION	PLANO
871	informacion previa	E
2	aprobacion inicial	
	provisional	
	definitivo	

EQUIPO REDACTOR

ENRIC SOLER	LUIS BRAU
JAVIER MONTORO	MANUEL HERCE
JORDI GALLEN	JOSE L. ESPARZA
MARÇAL TARRAGO	AMADEO GUSART

ESCALA 1:5000