
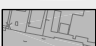
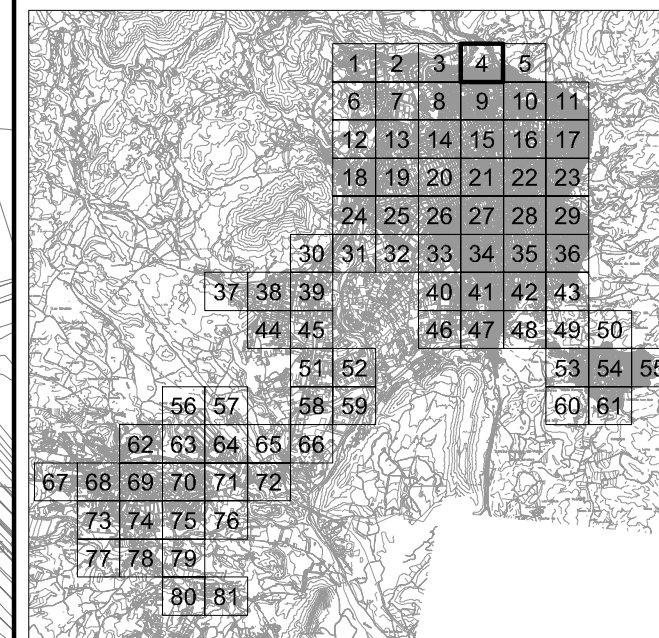
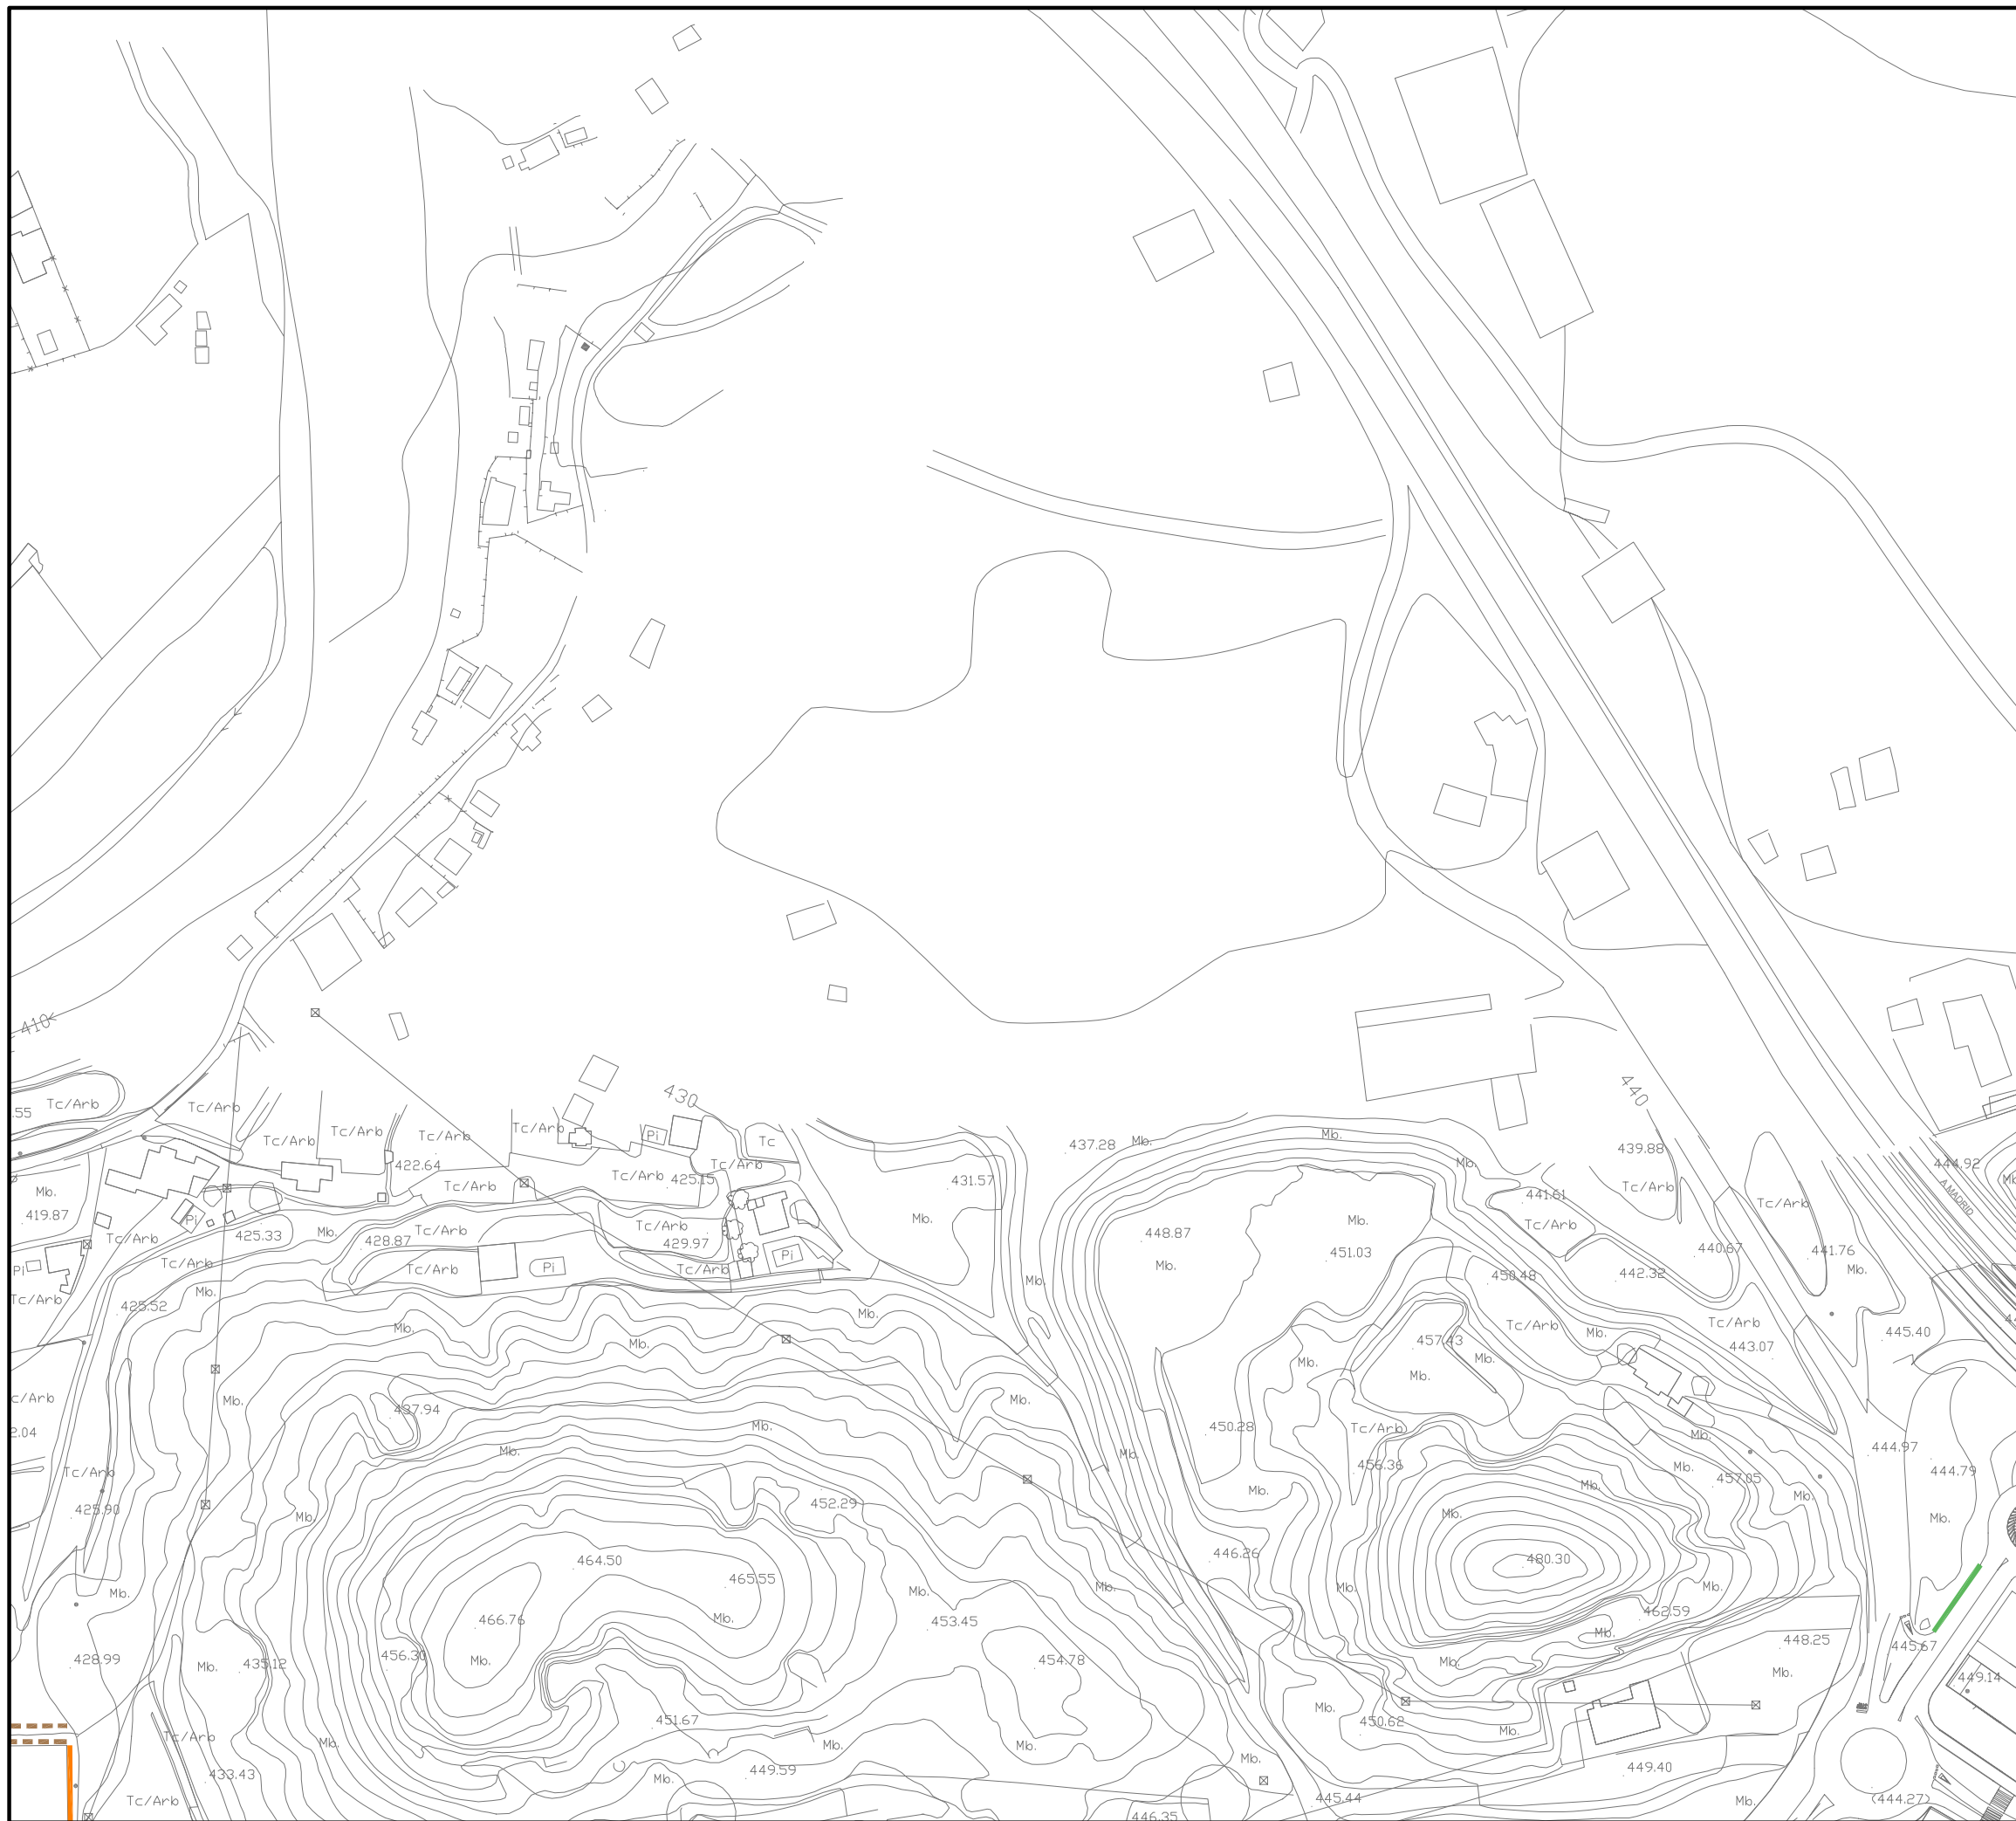


# PLAN DE MOVILIDAD URBANA SOSTENIBLE

## LEYENDA

-  Aparcamiento cordón
-  Aparcamiento en batería
-  Aparcamiento quincenal
-  Aparcamiento irregular
-  Generadores y atractores de movilidad
-  Núcleos industriales



**TPO** **URDISAR**  
**ESTUDIO DE INGENIERIA Y PROYECTO URBANO S.L.** **arqu**  
 PLAN DE MOVILIDAD URBANA SOSTENIBLE DE LOS MUNICIPIOS DE ELDA, PETRER Y MONÓVAR

SITUACIÓN: MUNICIPIOS DE ELDA, PETRER Y MONÓVAR

PROMOTOR: MANCOMUNIDAD INTERMUNICIPAL DEL VALLE DEL VINALOPÓ

## INVENTARIO URBANO

PLANO: TIPOS DE APARCAMIENTO

HOJA: 4 de 81

FECHA: Diciembre 2009

ESCALA: 1:2,000