




PLAN DE MOVILIDAD URBANA SOSTENIBLE

LEYENDA

-  Aparcamiento propuesto
-  Aparcamiento existente
-  Ejes comerciales
-  Regulación de aparcamiento en calle

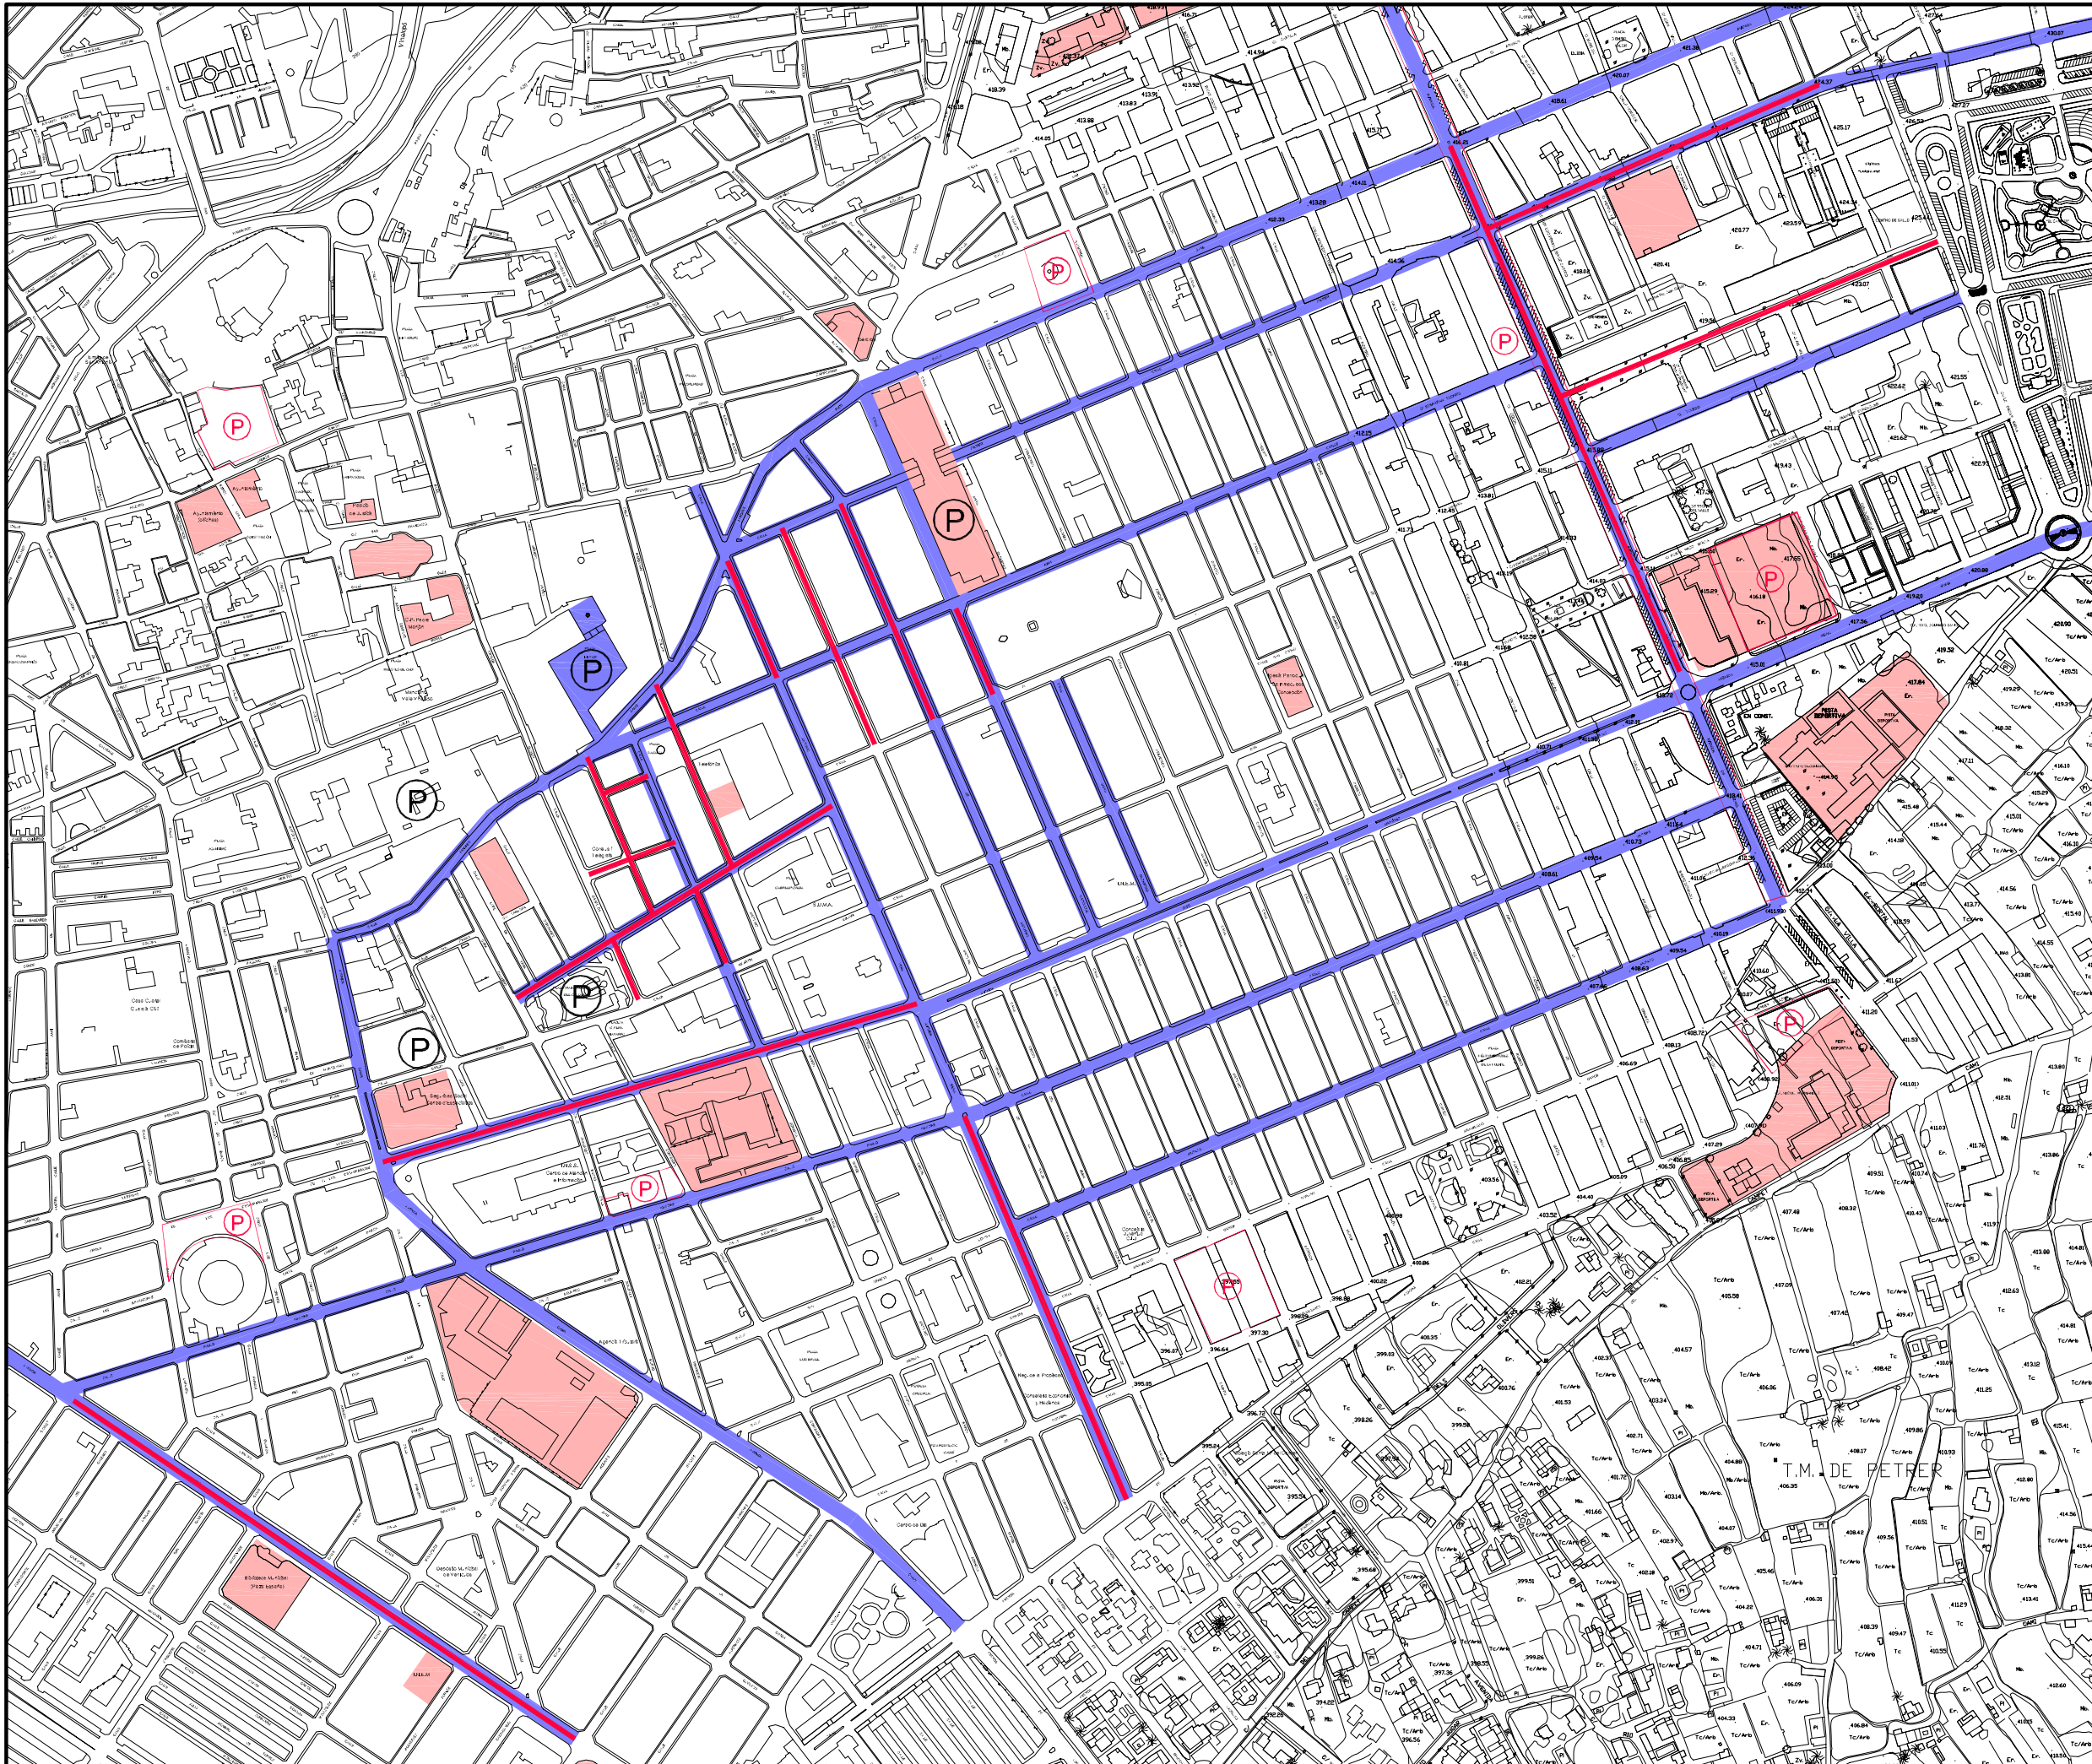

PLAN DE MOVILIDAD URBANA SOSTENIBLE DE LOS MUNICIPIOS DE ELDA, PETRER Y MONÓVAR

SITUACIÓN: MUNICIPIOS DE ELDA, PETRER Y MONÓVAR

PROMOTOR: MANCOMUNIDAD INTERMUNICIPAL DEL VALLE DEL VINALOPO

PROPUESTAS DE ACTUACIÓN

PLANO: REGULACIÓN DE APARCAMIENTO EN CALLE Nº 4