




C/2

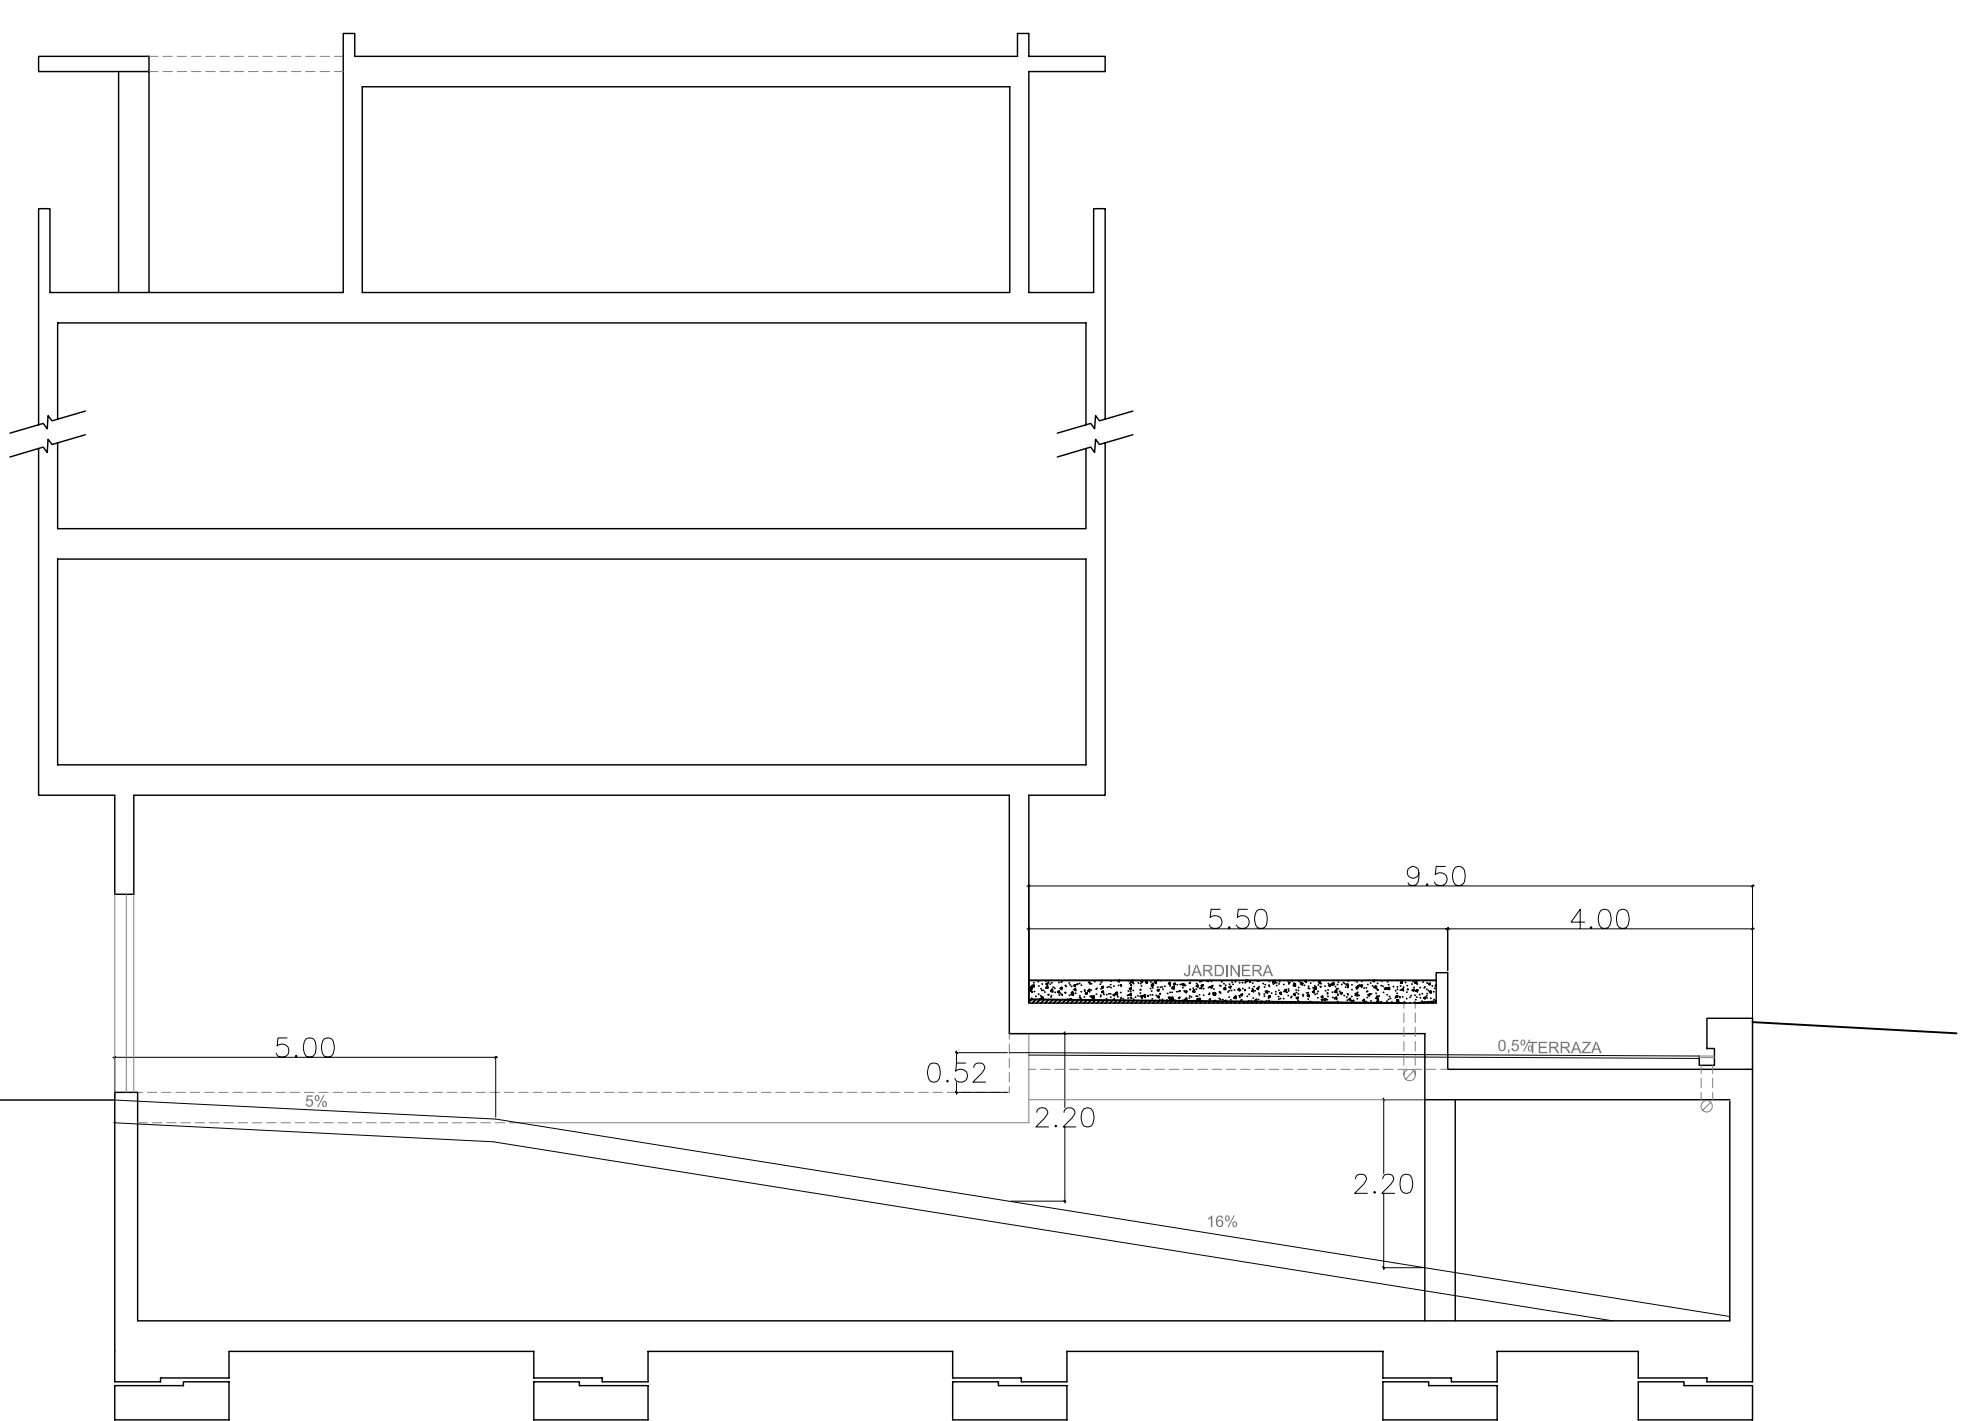

C/1

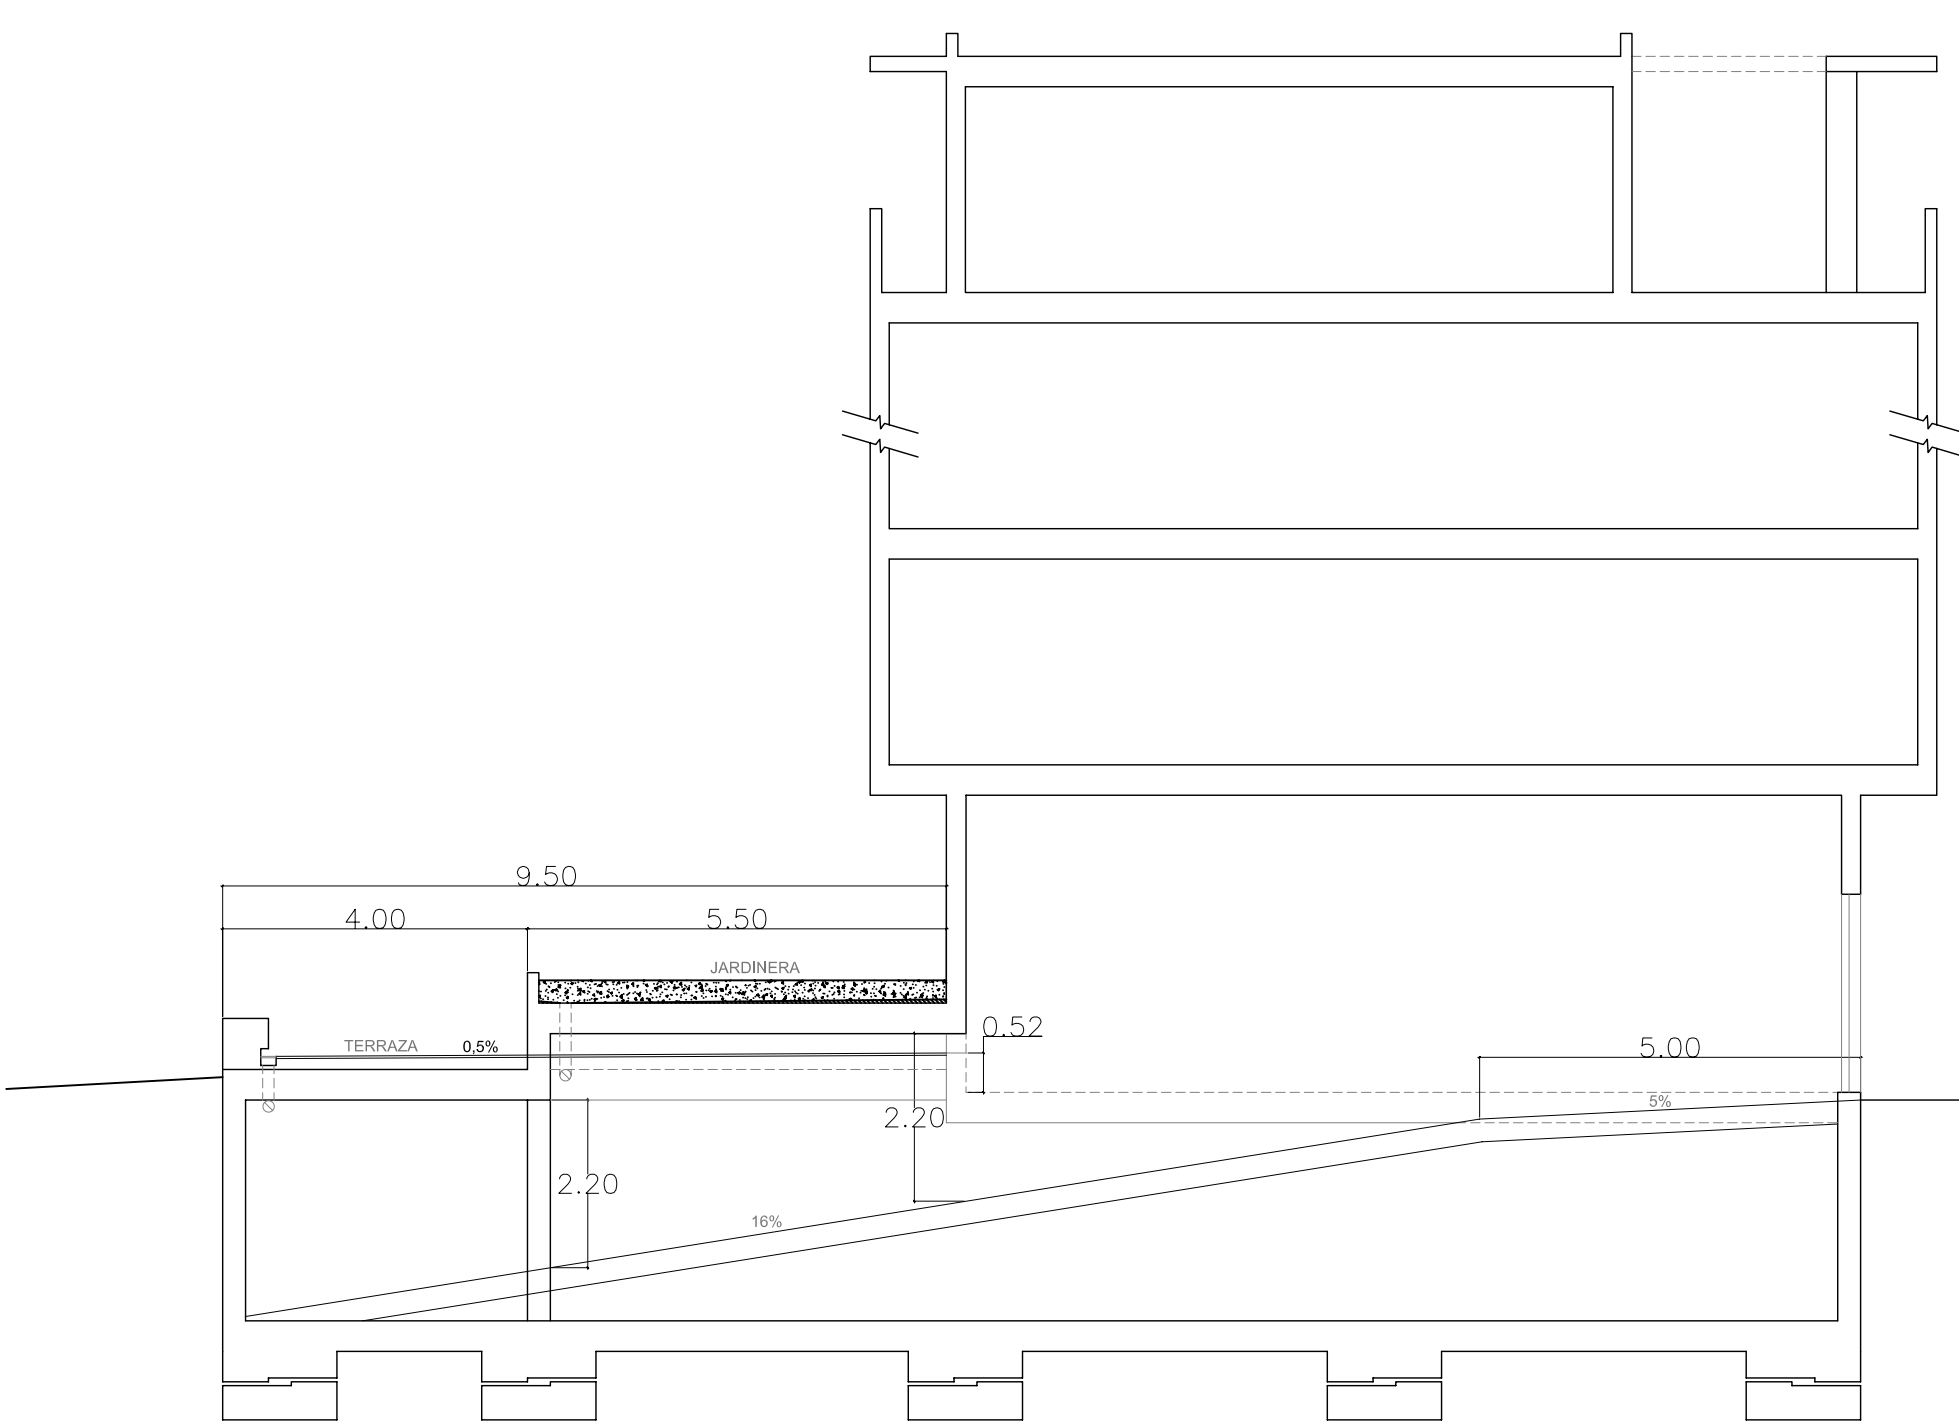

### DETALLE RAMPAS DE GARAJE

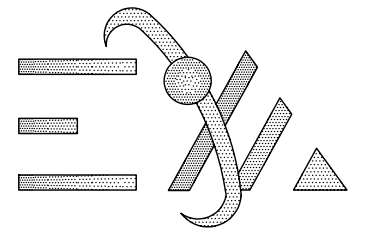	ESTUDIO DE DETALLE DEL PLAN PARCIAL DEL SECTOR 9 DEL SUELO URBANIZABLE DEL P.G.O.U. DE ELDA	
	SITUACION: PARTIDA DE LAS AGUALEJAS	
PLANO DE:	DETALLE SECCION DE RAMPA DE ACCESO A SOTANOS	Nº 8
PROMOTOR:	A.I.U.SECTOR Nº9 DEL S.U. DEL P.G.O.U.	ESCALA: 1:100
ARQUITECTOS:	ROBERTO GARCIA NAVARRO JOSE RODRIGUEZ LORENZO	LOCALIDAD: ELDA