
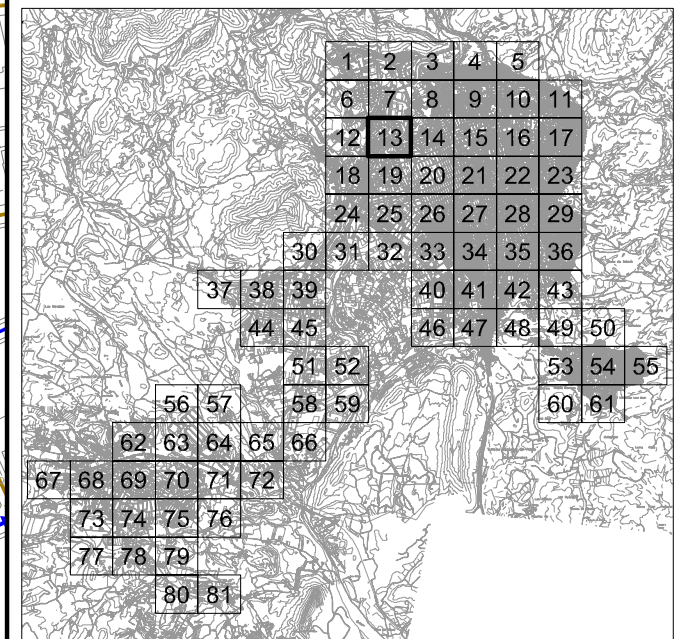


# PLAN DE MOVILIDAD URBANA SOSTENIBLE

## LEYENDA

-  Sentido de avance
-  Doble sentido
-  Calle peatonal
-  Calle en obras
-  Semáforos
-  Generadores y atractores de movilidad
-  Núcleos industriales

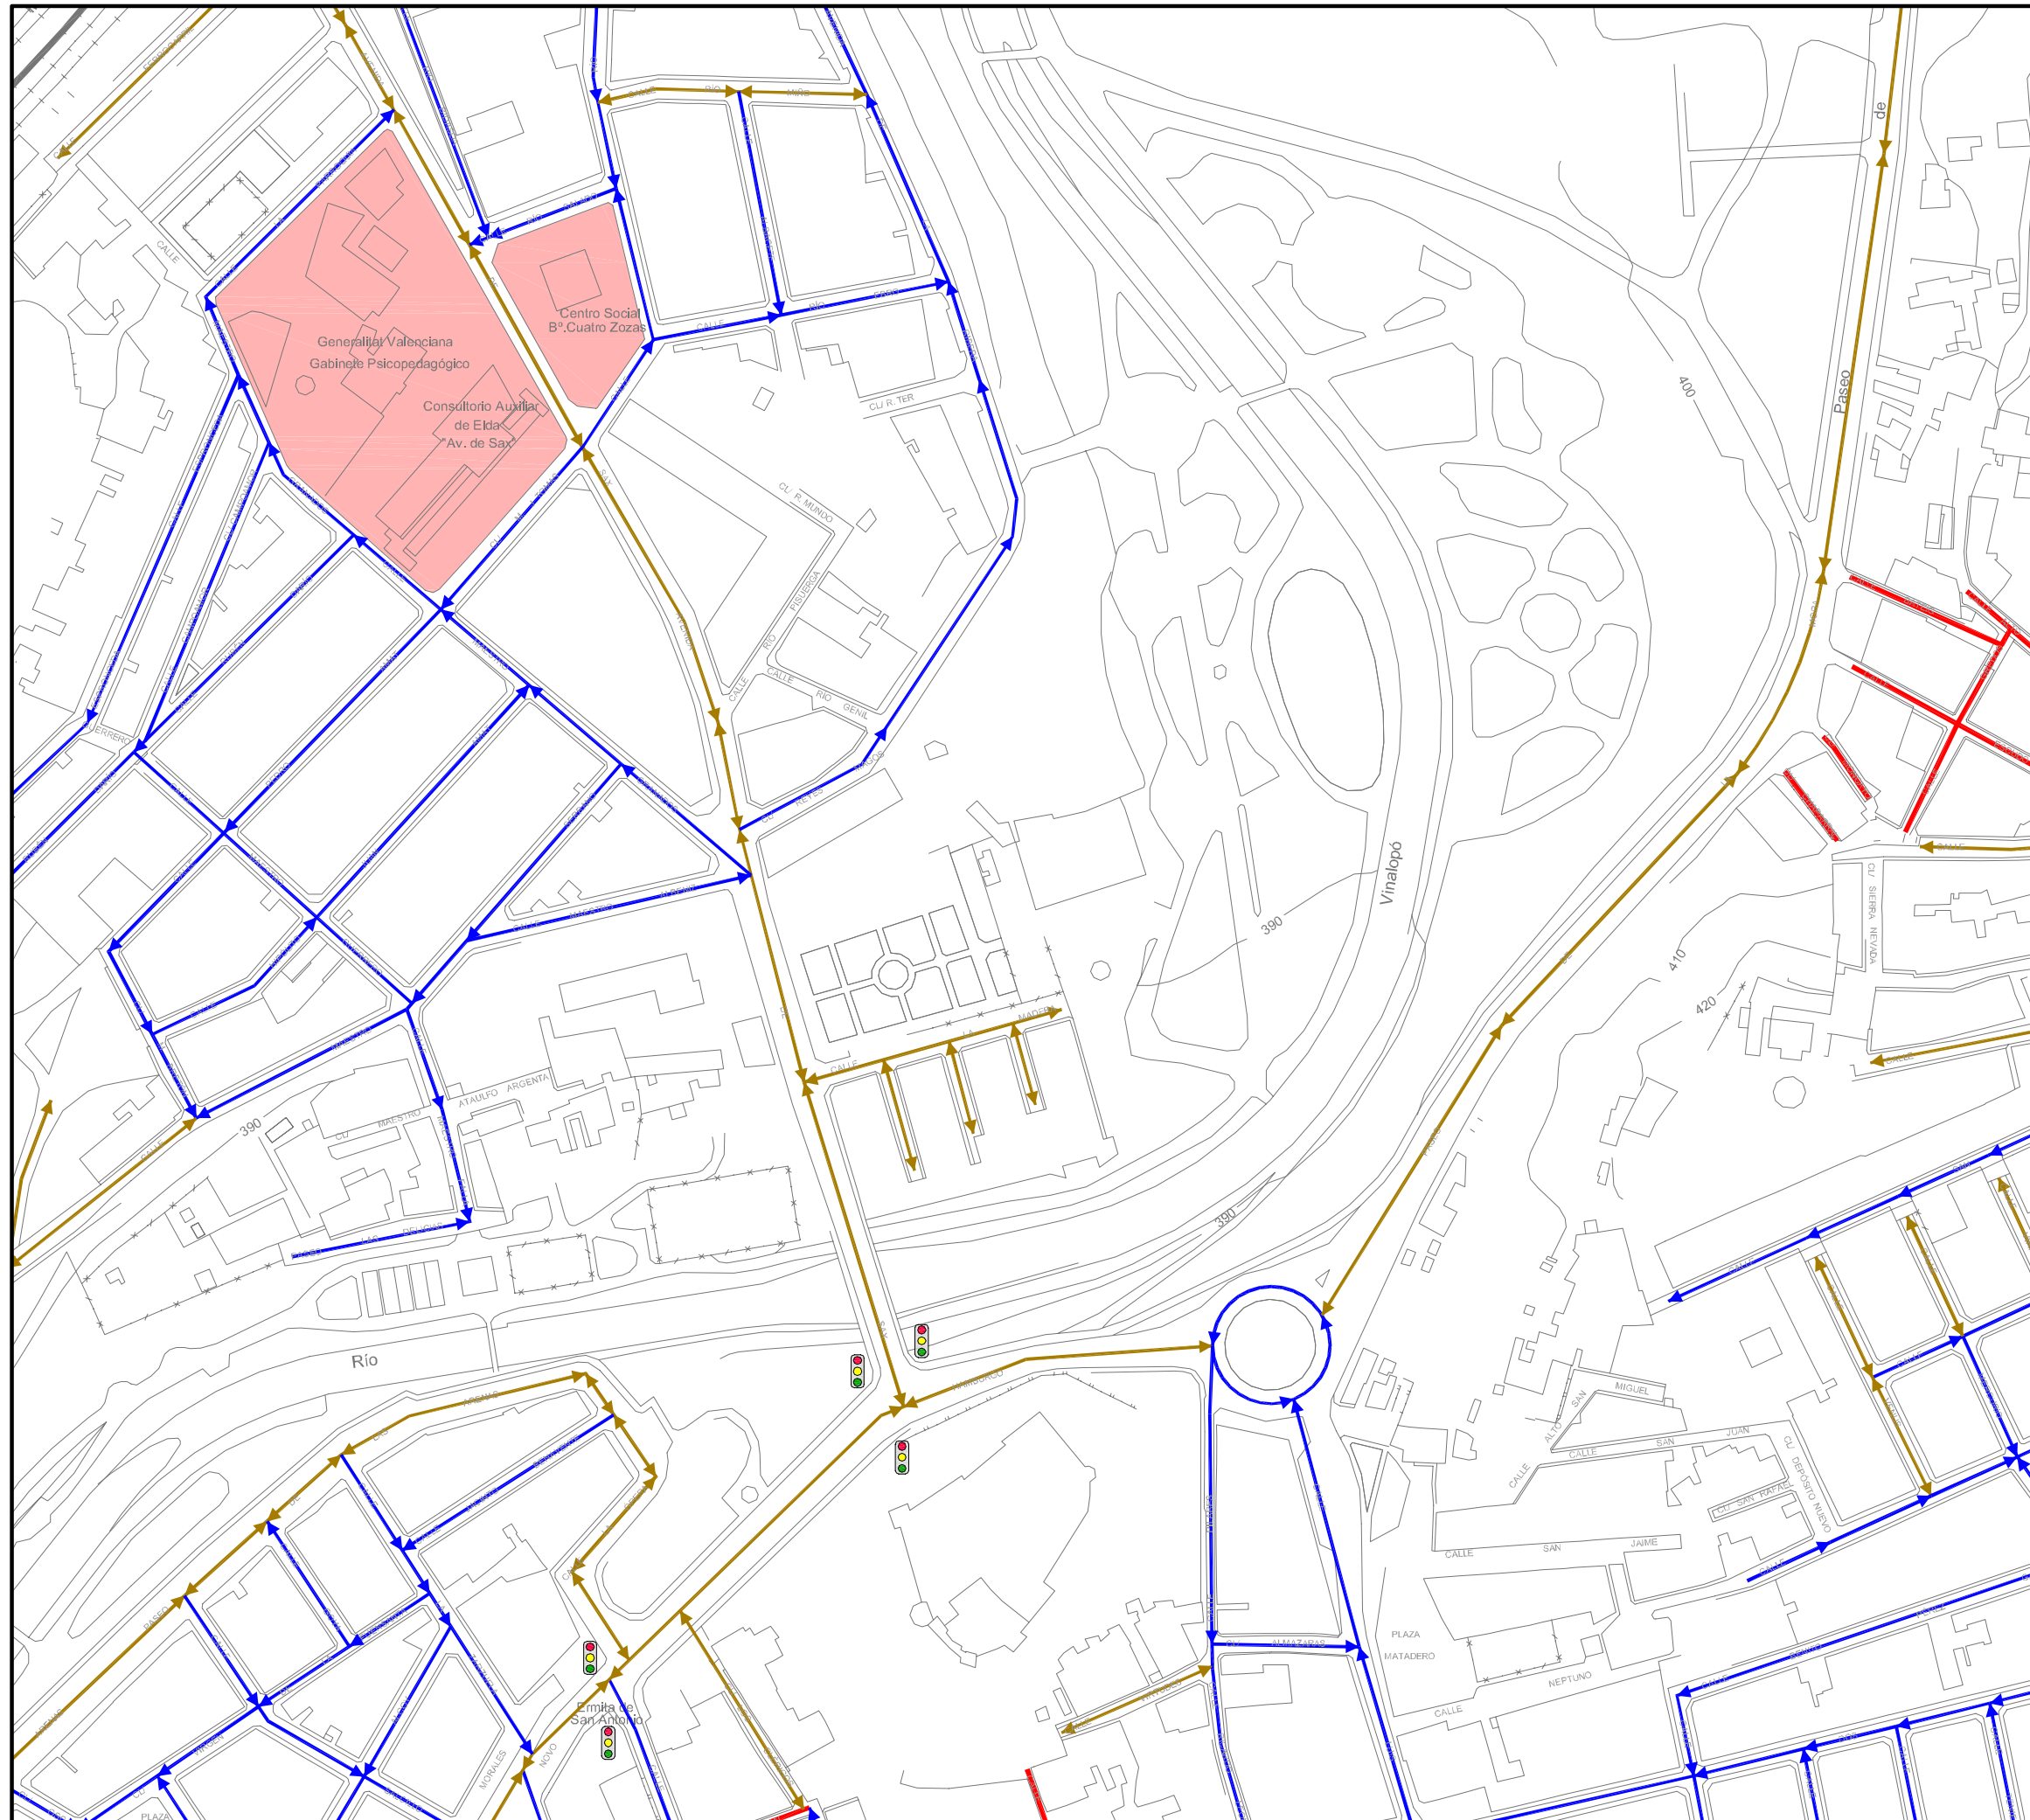

**TPO**  
ESTUDIO DE INGENIERIA Y PROYECTO URBANO S.L.

**URDISAR**  
PLAN DE MOVILIDAD URBANA SOSTENIBLE DE LOS MUNICIPIOS DE ELDA, PETRER Y MONÓVAR

---

SITUACIÓN: MUNICIPIOS DE ELDA, PETRER Y MONÓVAR

---

PROMOTOR: MANCOMUNIDAD INTERMUNICIPAL DEL VALLE DEL VINALOPÓ

---

### INVENTARIO URBANO

---

PLANO: SENTIDOS DE CIRCULACIÓN Y CALLES PEATONALES

---

HOJA: 13 de 81      FECHA: Diciembre 2009      ESCALA: 1:2,000