









PLAN DE MOVILIDAD URBANA SOSTENIBLE

LEYENDA

-  Aparcamiento cordón
-  Aparcamiento en batería
-  Aparcamiento quincenal
-  Aparcamiento irregular
-  Generadores y atractores de movilidad
-  Núcleos industriales

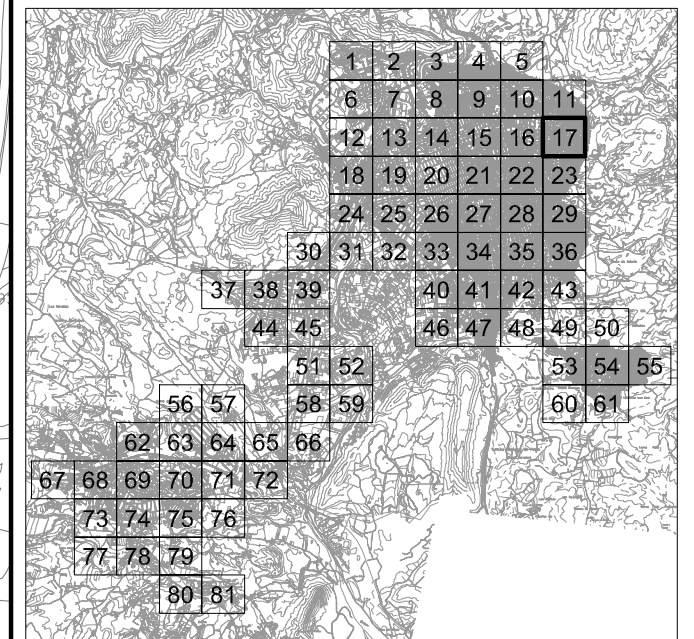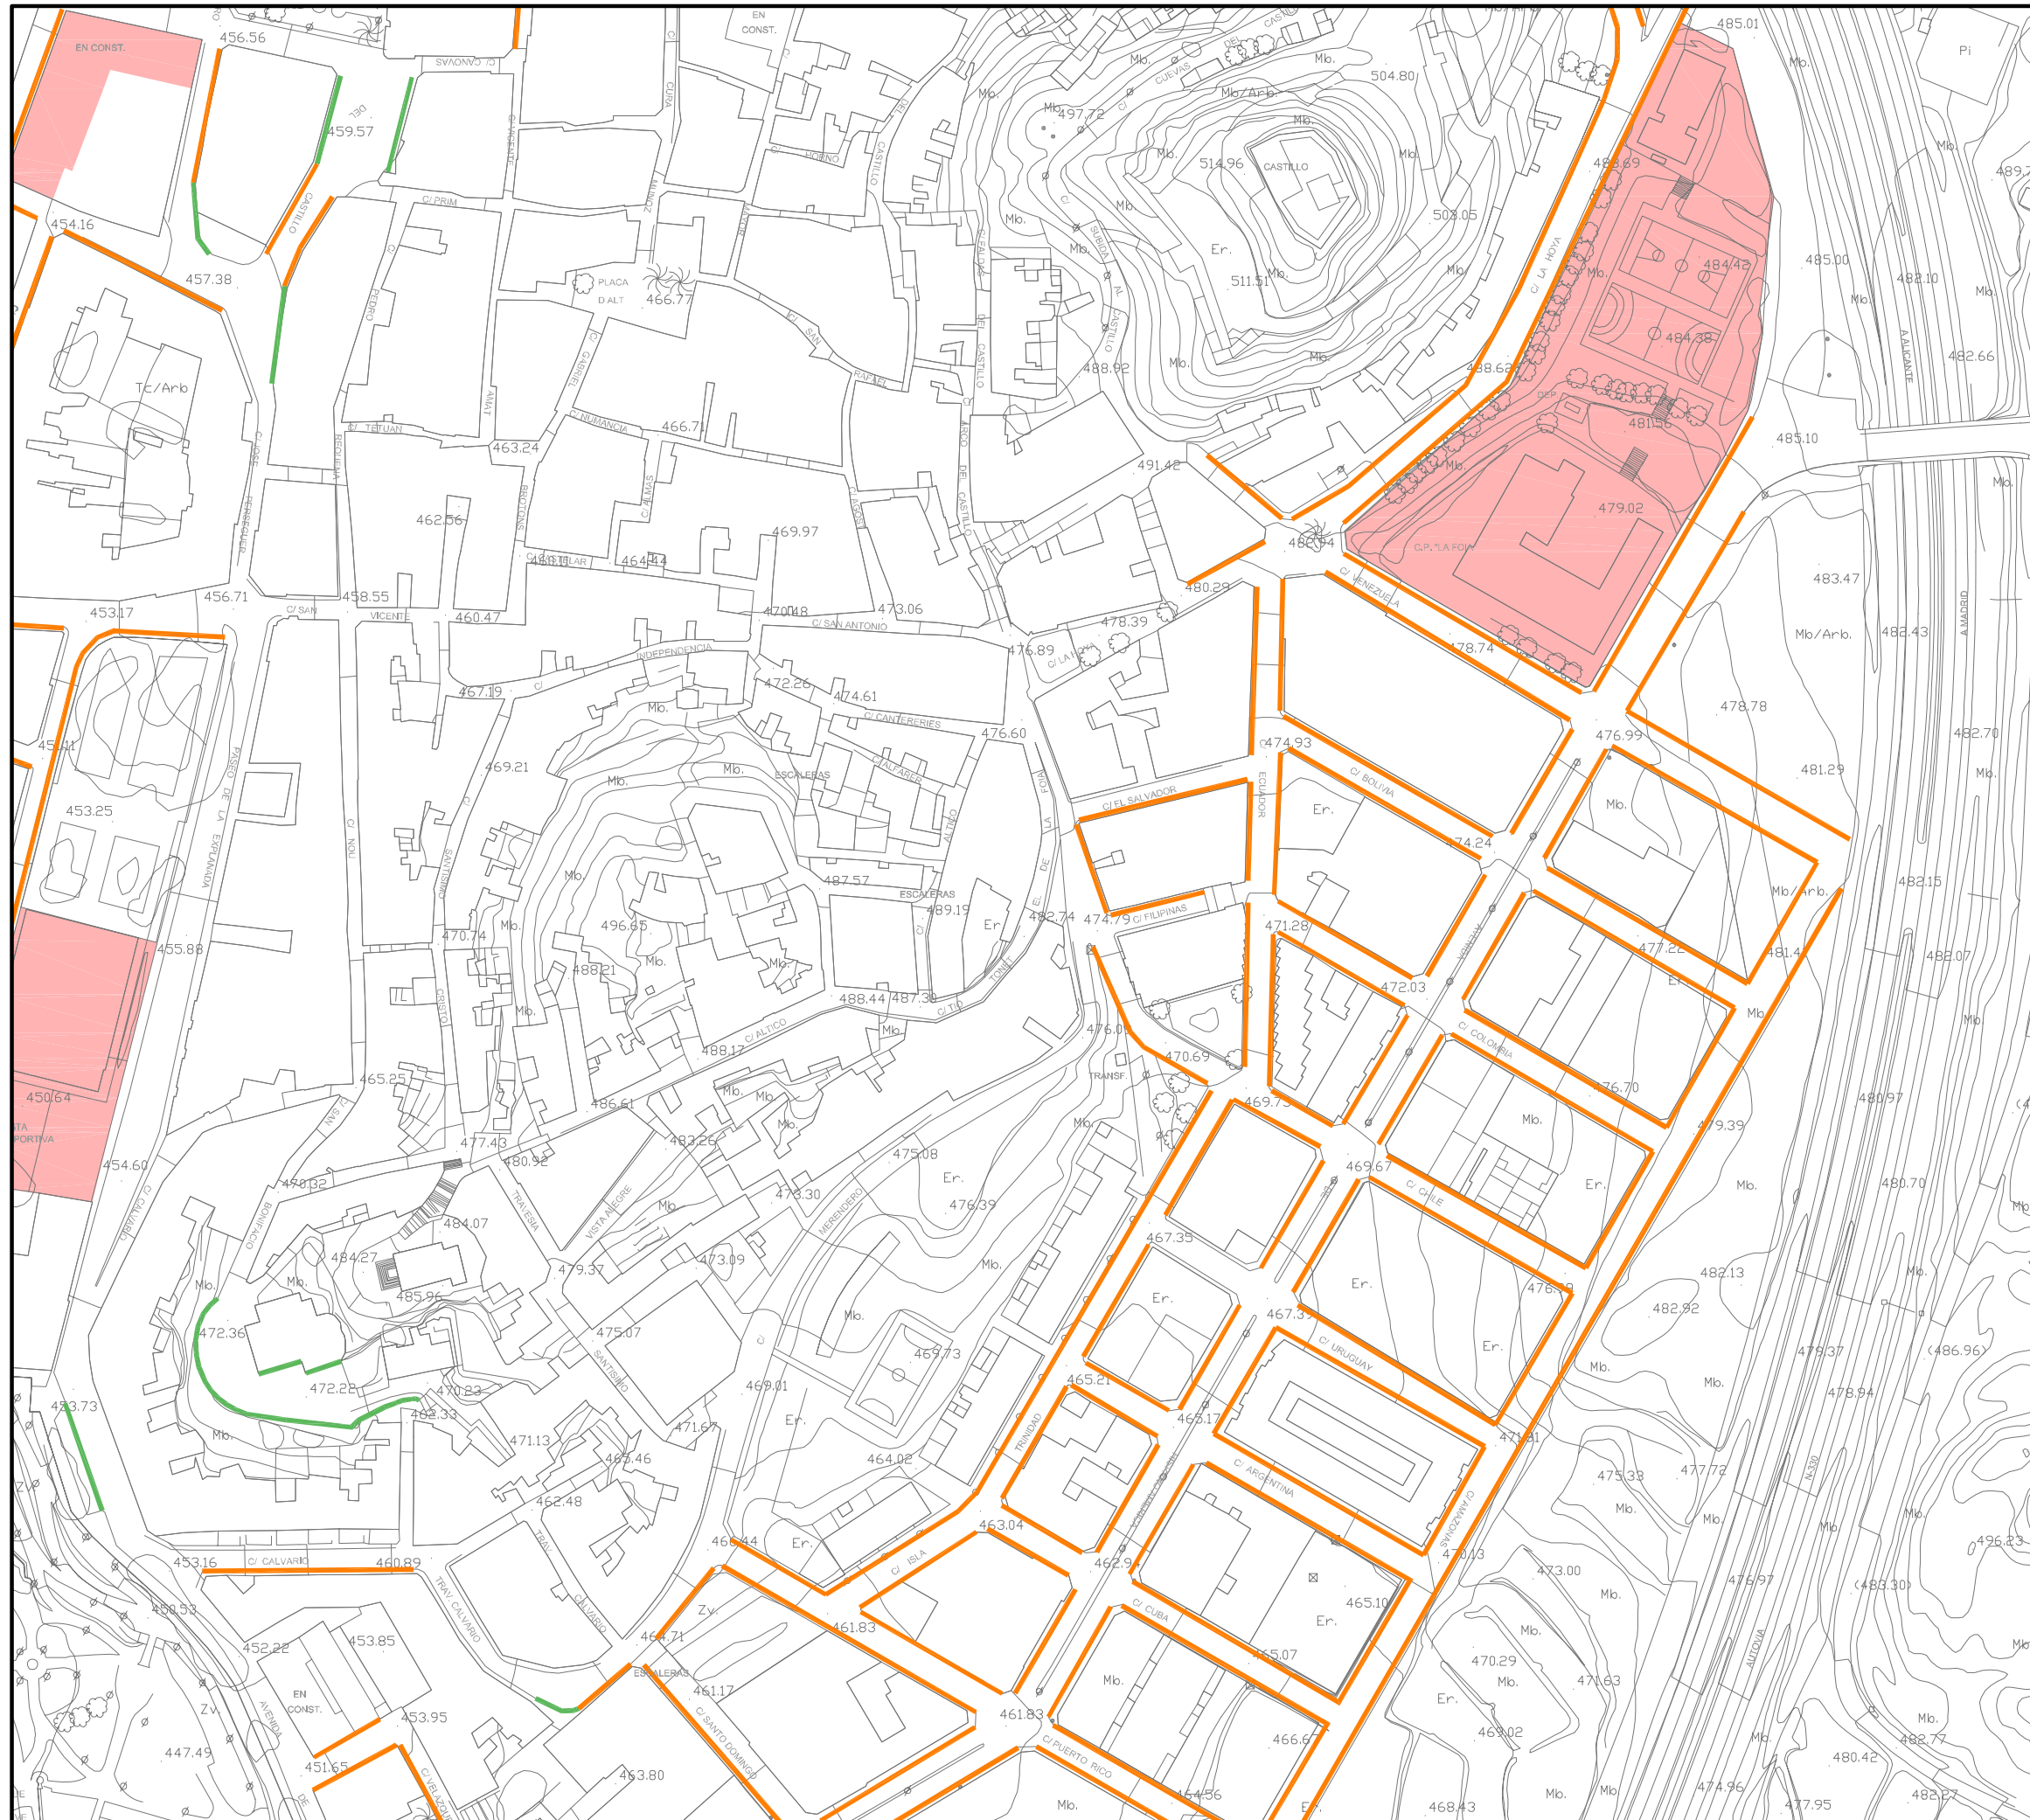

TPO <small>ESTUDIO DE INGENIERIA Y PROYECTO URBANO S.L.</small>	URDISAR <small>arqu</small>	PLAN DE MOVILIDAD URBANA SOSTENIBLE DE LOS MUNICIPIOS DE ELDA, PETRER Y MONÓVAR
SITUACIÓN: MUNICIPIOS DE ELDA, PETRER Y MONÓVAR		
PROMOTOR: MANCOMUNIDAD INTERMUNICIPAL DEL VALLE DEL VINALOPÓ		
INVENTARIO URBANO		
PLANO: TIPOS DE APARCAMIENTO		
HOJA: 17 de 81	FECHA: Diciembre 2009	ESCALA: 1:2.000