
 








PLAN DE MOVILIDAD URBANA SOSTENIBLE

LEYENDA

-  Aparcamiento cordón
-  Aparcamiento en batería
-  Aparcamiento quincenal
-  Aparcamiento irregular
-  Generadores y atractores de movilidad
-  Núcleos industriales

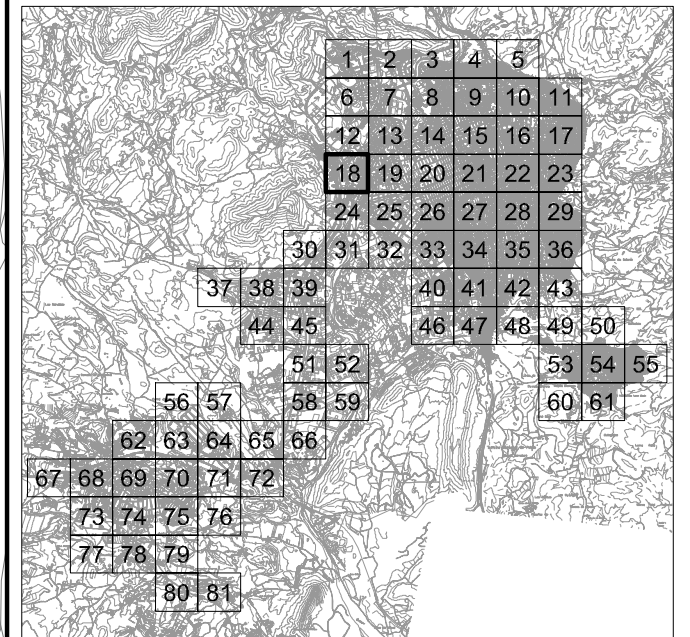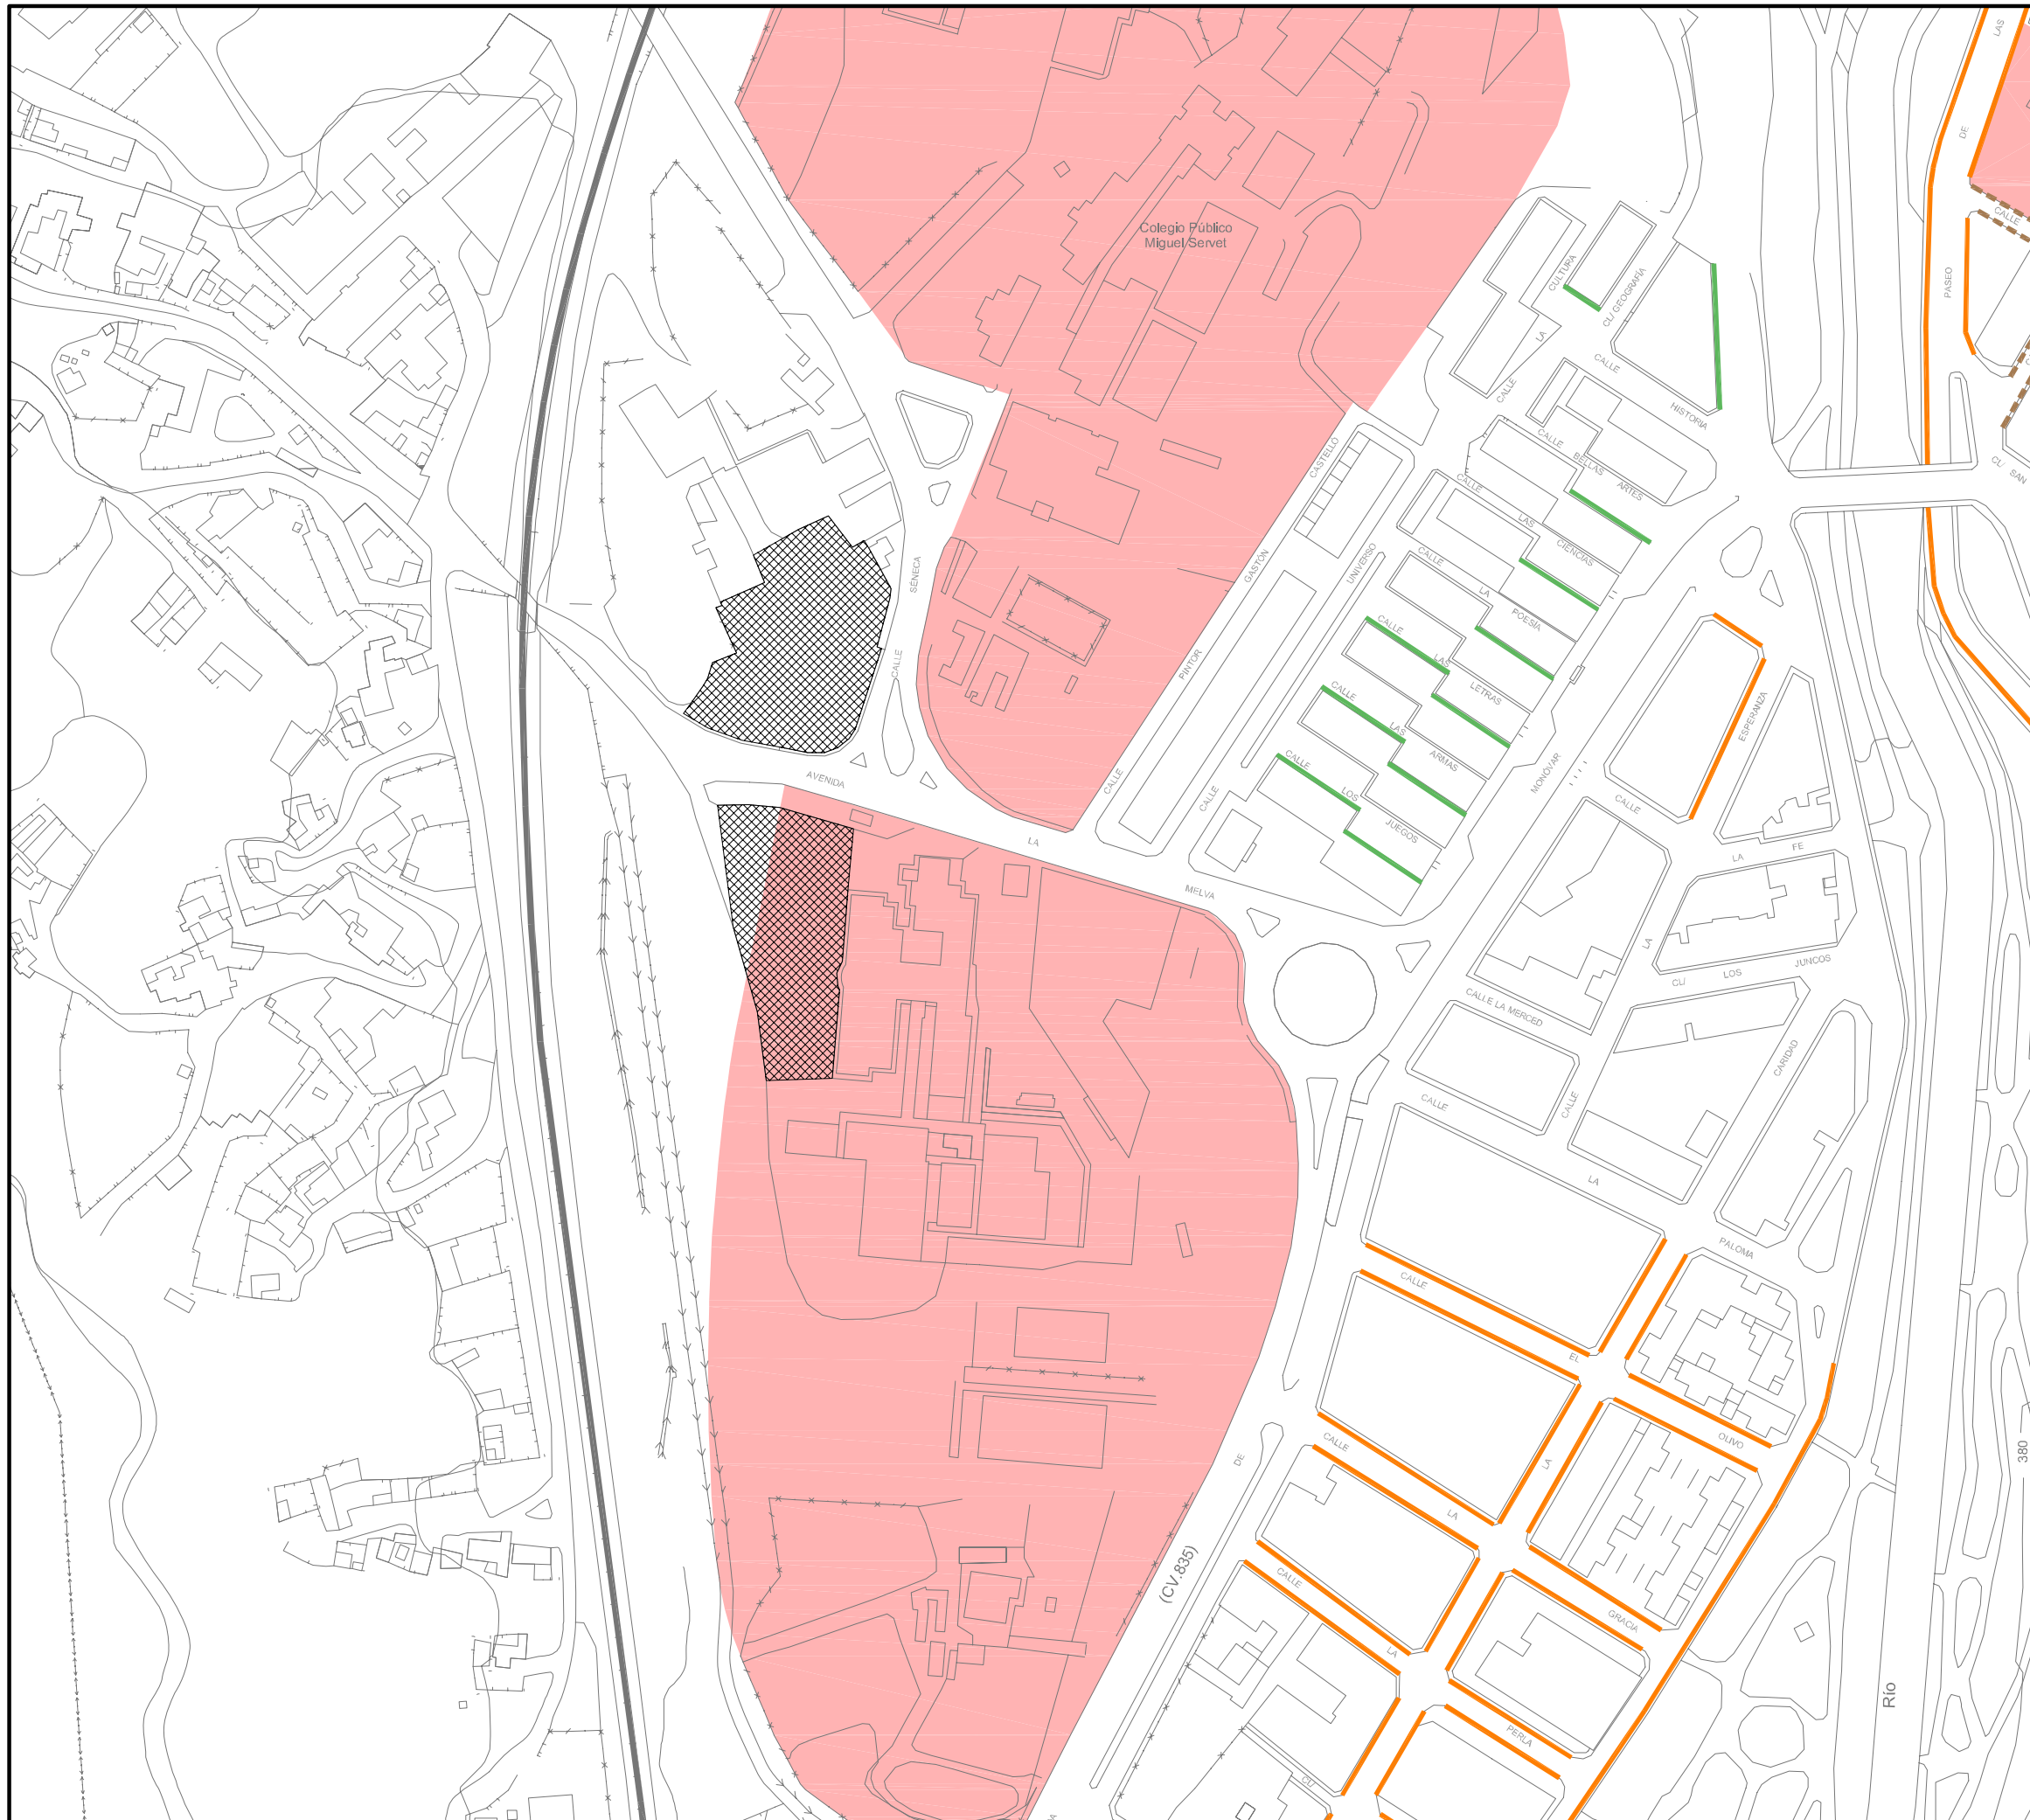

		PLAN DE MOVILIDAD URBANA SOSTENIBLE DE LOS MUNICIPIOS DE ELDA, PETRER Y MONÓVAR
ESTUDIO DE INGENIERIA Y PROYECTO URBANO S.L.		
SITUACIÓN: MUNICIPIOS DE ELDA, PETRER Y MONÓVAR		
PROMOTOR: MANCOMUNIDAD INTERMUNICIPAL DEL VALLE DEL VINALOPÓ		
INVENTARIO URBANO		
PLANO: TIPOS DE APARCAMIENTO		
HOJA: 18 de 81	FECHA: Diciembre 2009	ESCALA: 1:2,000