









# PLAN DE MOVILIDAD URBANA SOSTENIBLE

## LEYENDA

-  Aparcamiento cordón
-  Aparcamiento en batería
-  Aparcamiento quincenal
-  Aparcamiento irregular
-  Generadores y atractores de movilidad
-  Núcleos industriales

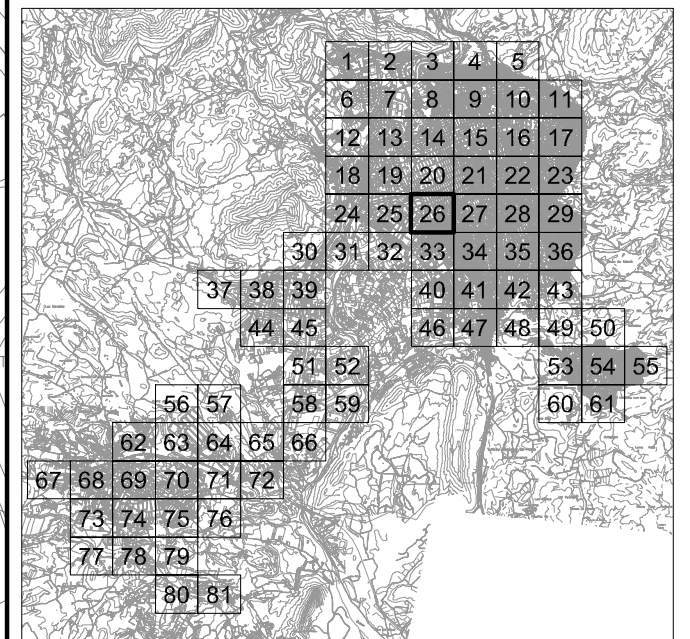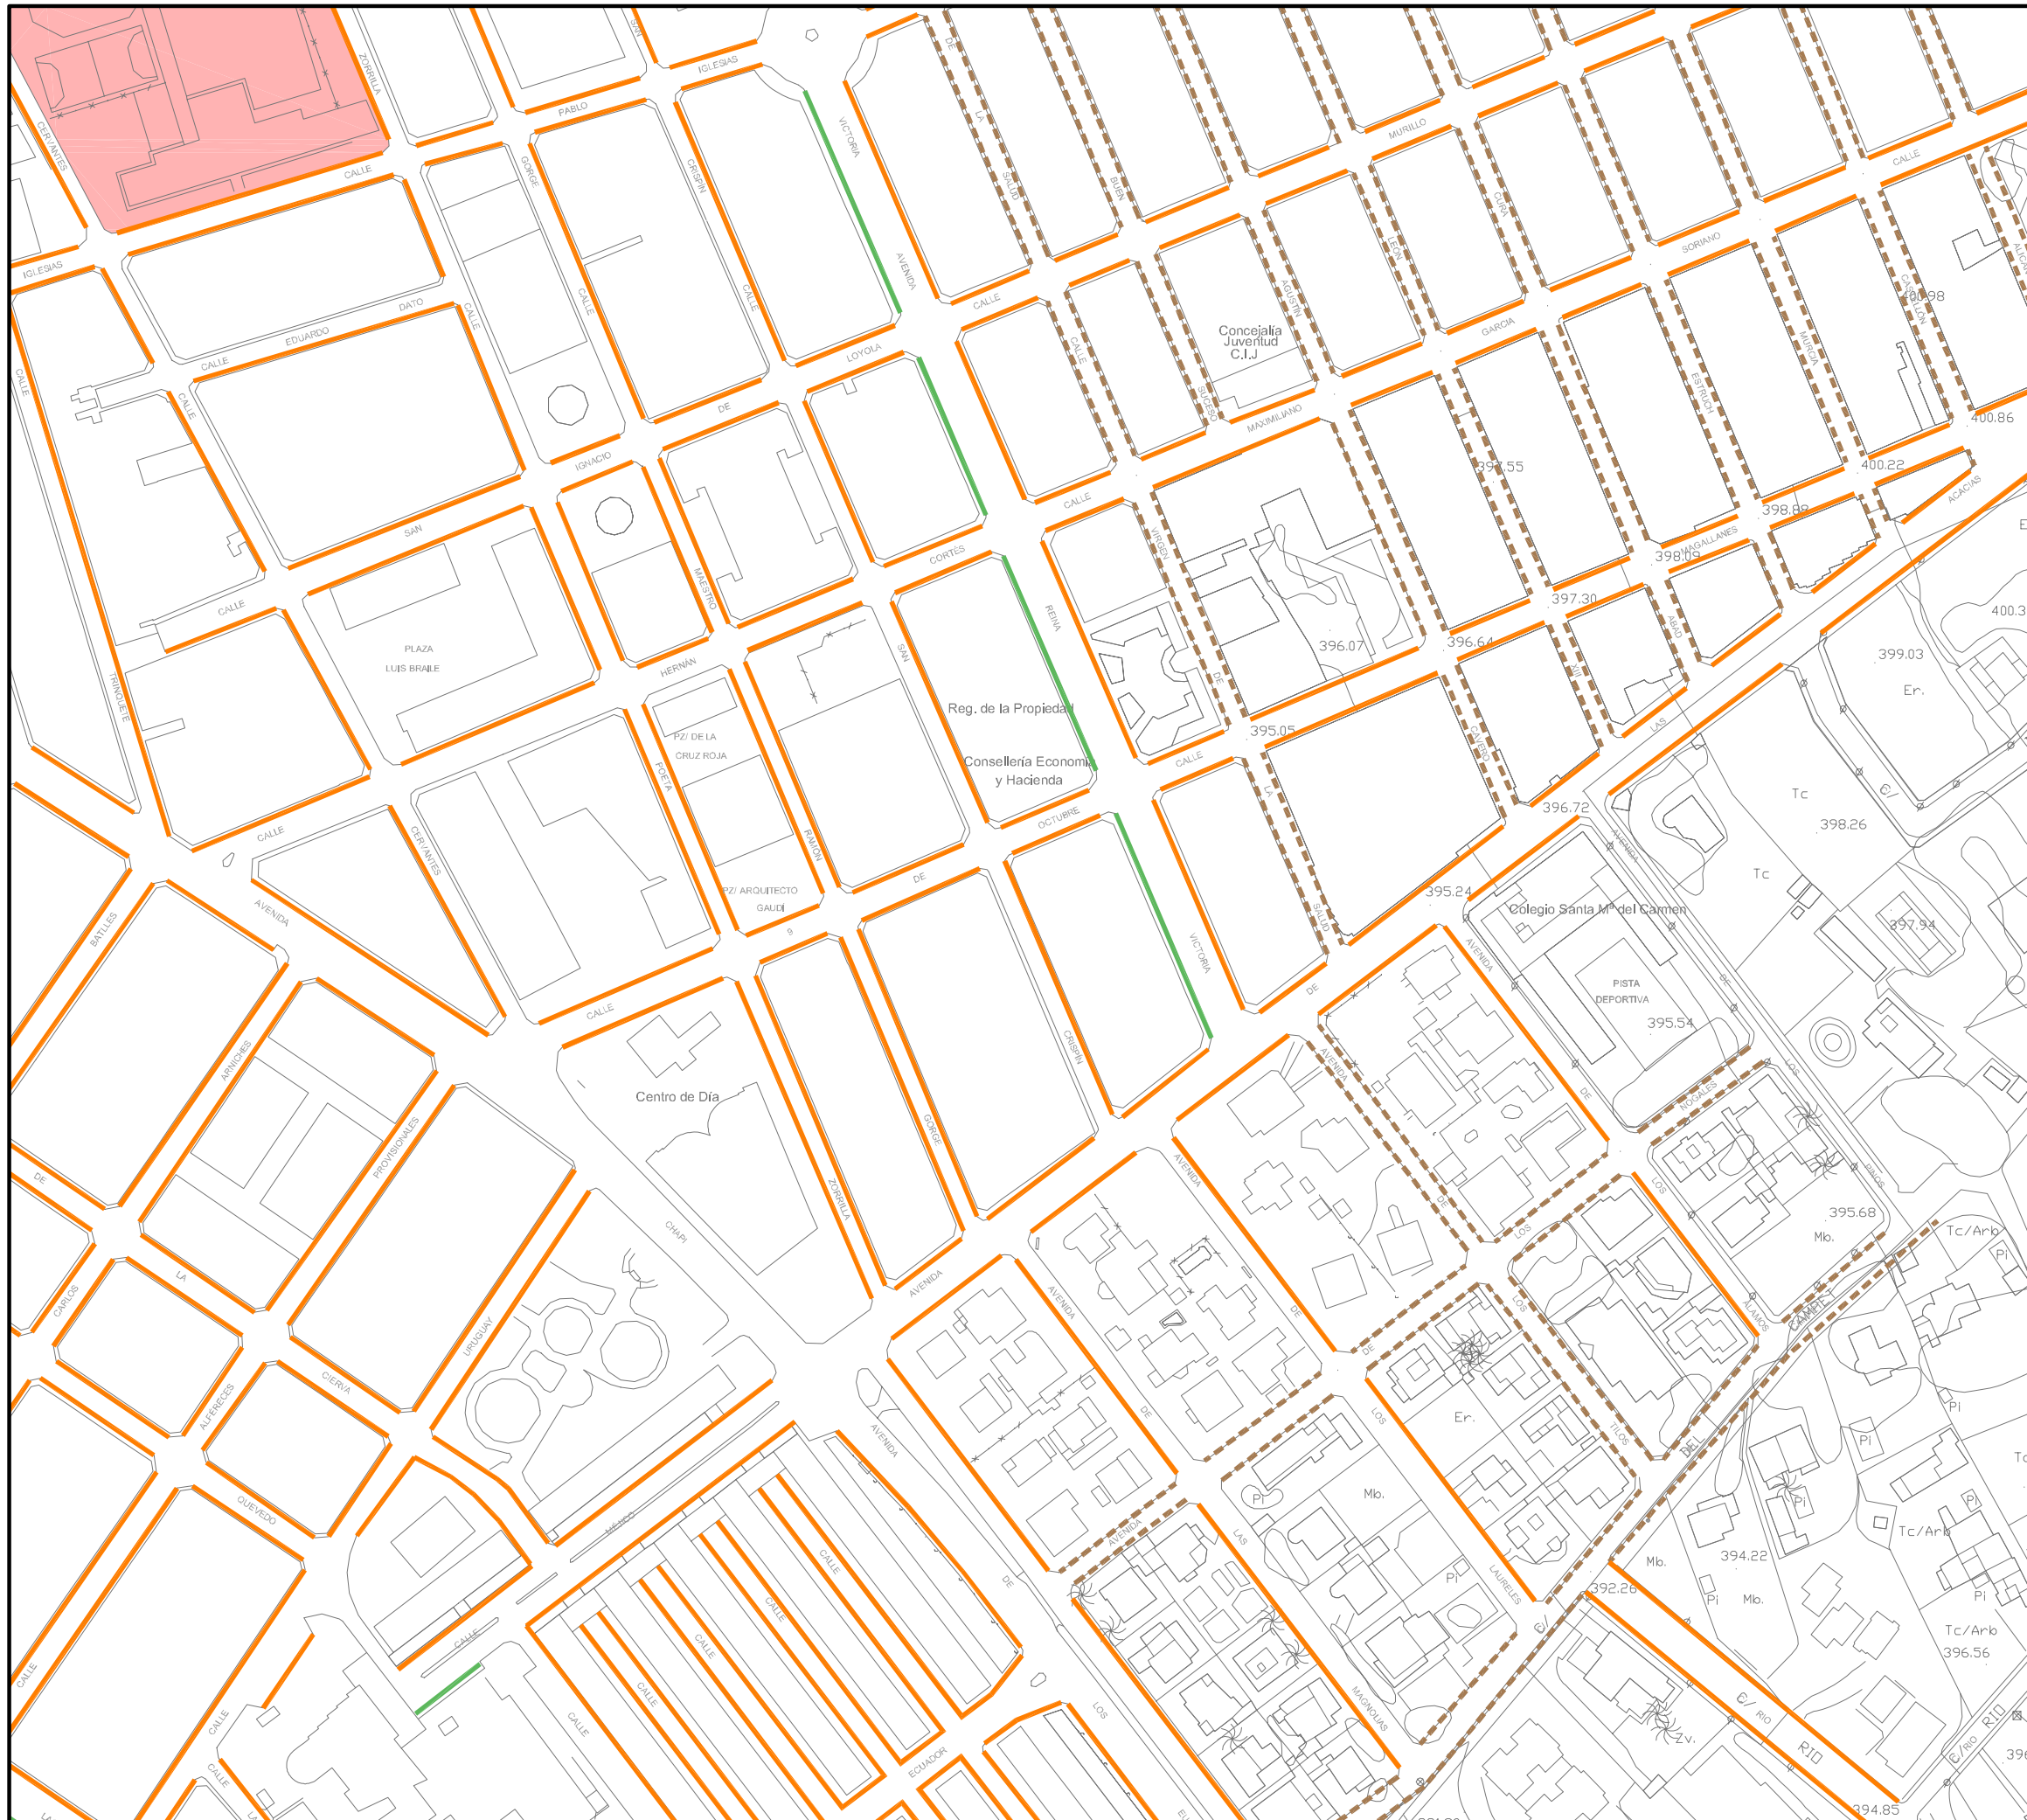

**TPO** ESTUDIO DE INGENIERIA Y PROYECTO URBANO S.L. **URDISAR** arq PLAN DE MOVILIDAD URBANA SOSTENIBLE DE LOS MUNICIPIOS DE ELDA, PETRER Y MONÓVAR

SITUACIÓN: MUNICIPIOS DE ELDA, PETRER Y MONÓVAR  
 PROMOTOR: MANCOMUNIDAD INTERMUNICIPAL DEL VALLE DEL VINALOPÓ

## INVENTARIO URBANO

PLANO: TIPOS DE APARCAMIENTO  
 HOJA: 26 de 81      FECHA: Diciembre 2009      ESCALA: 1:2,000