



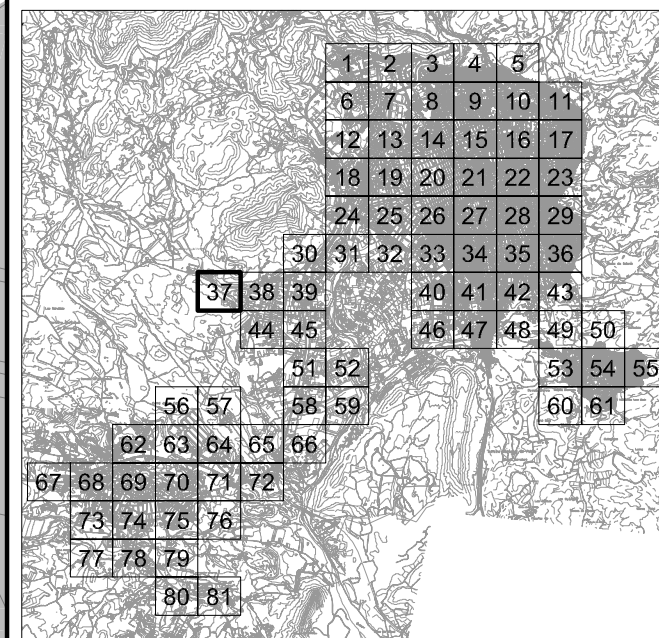
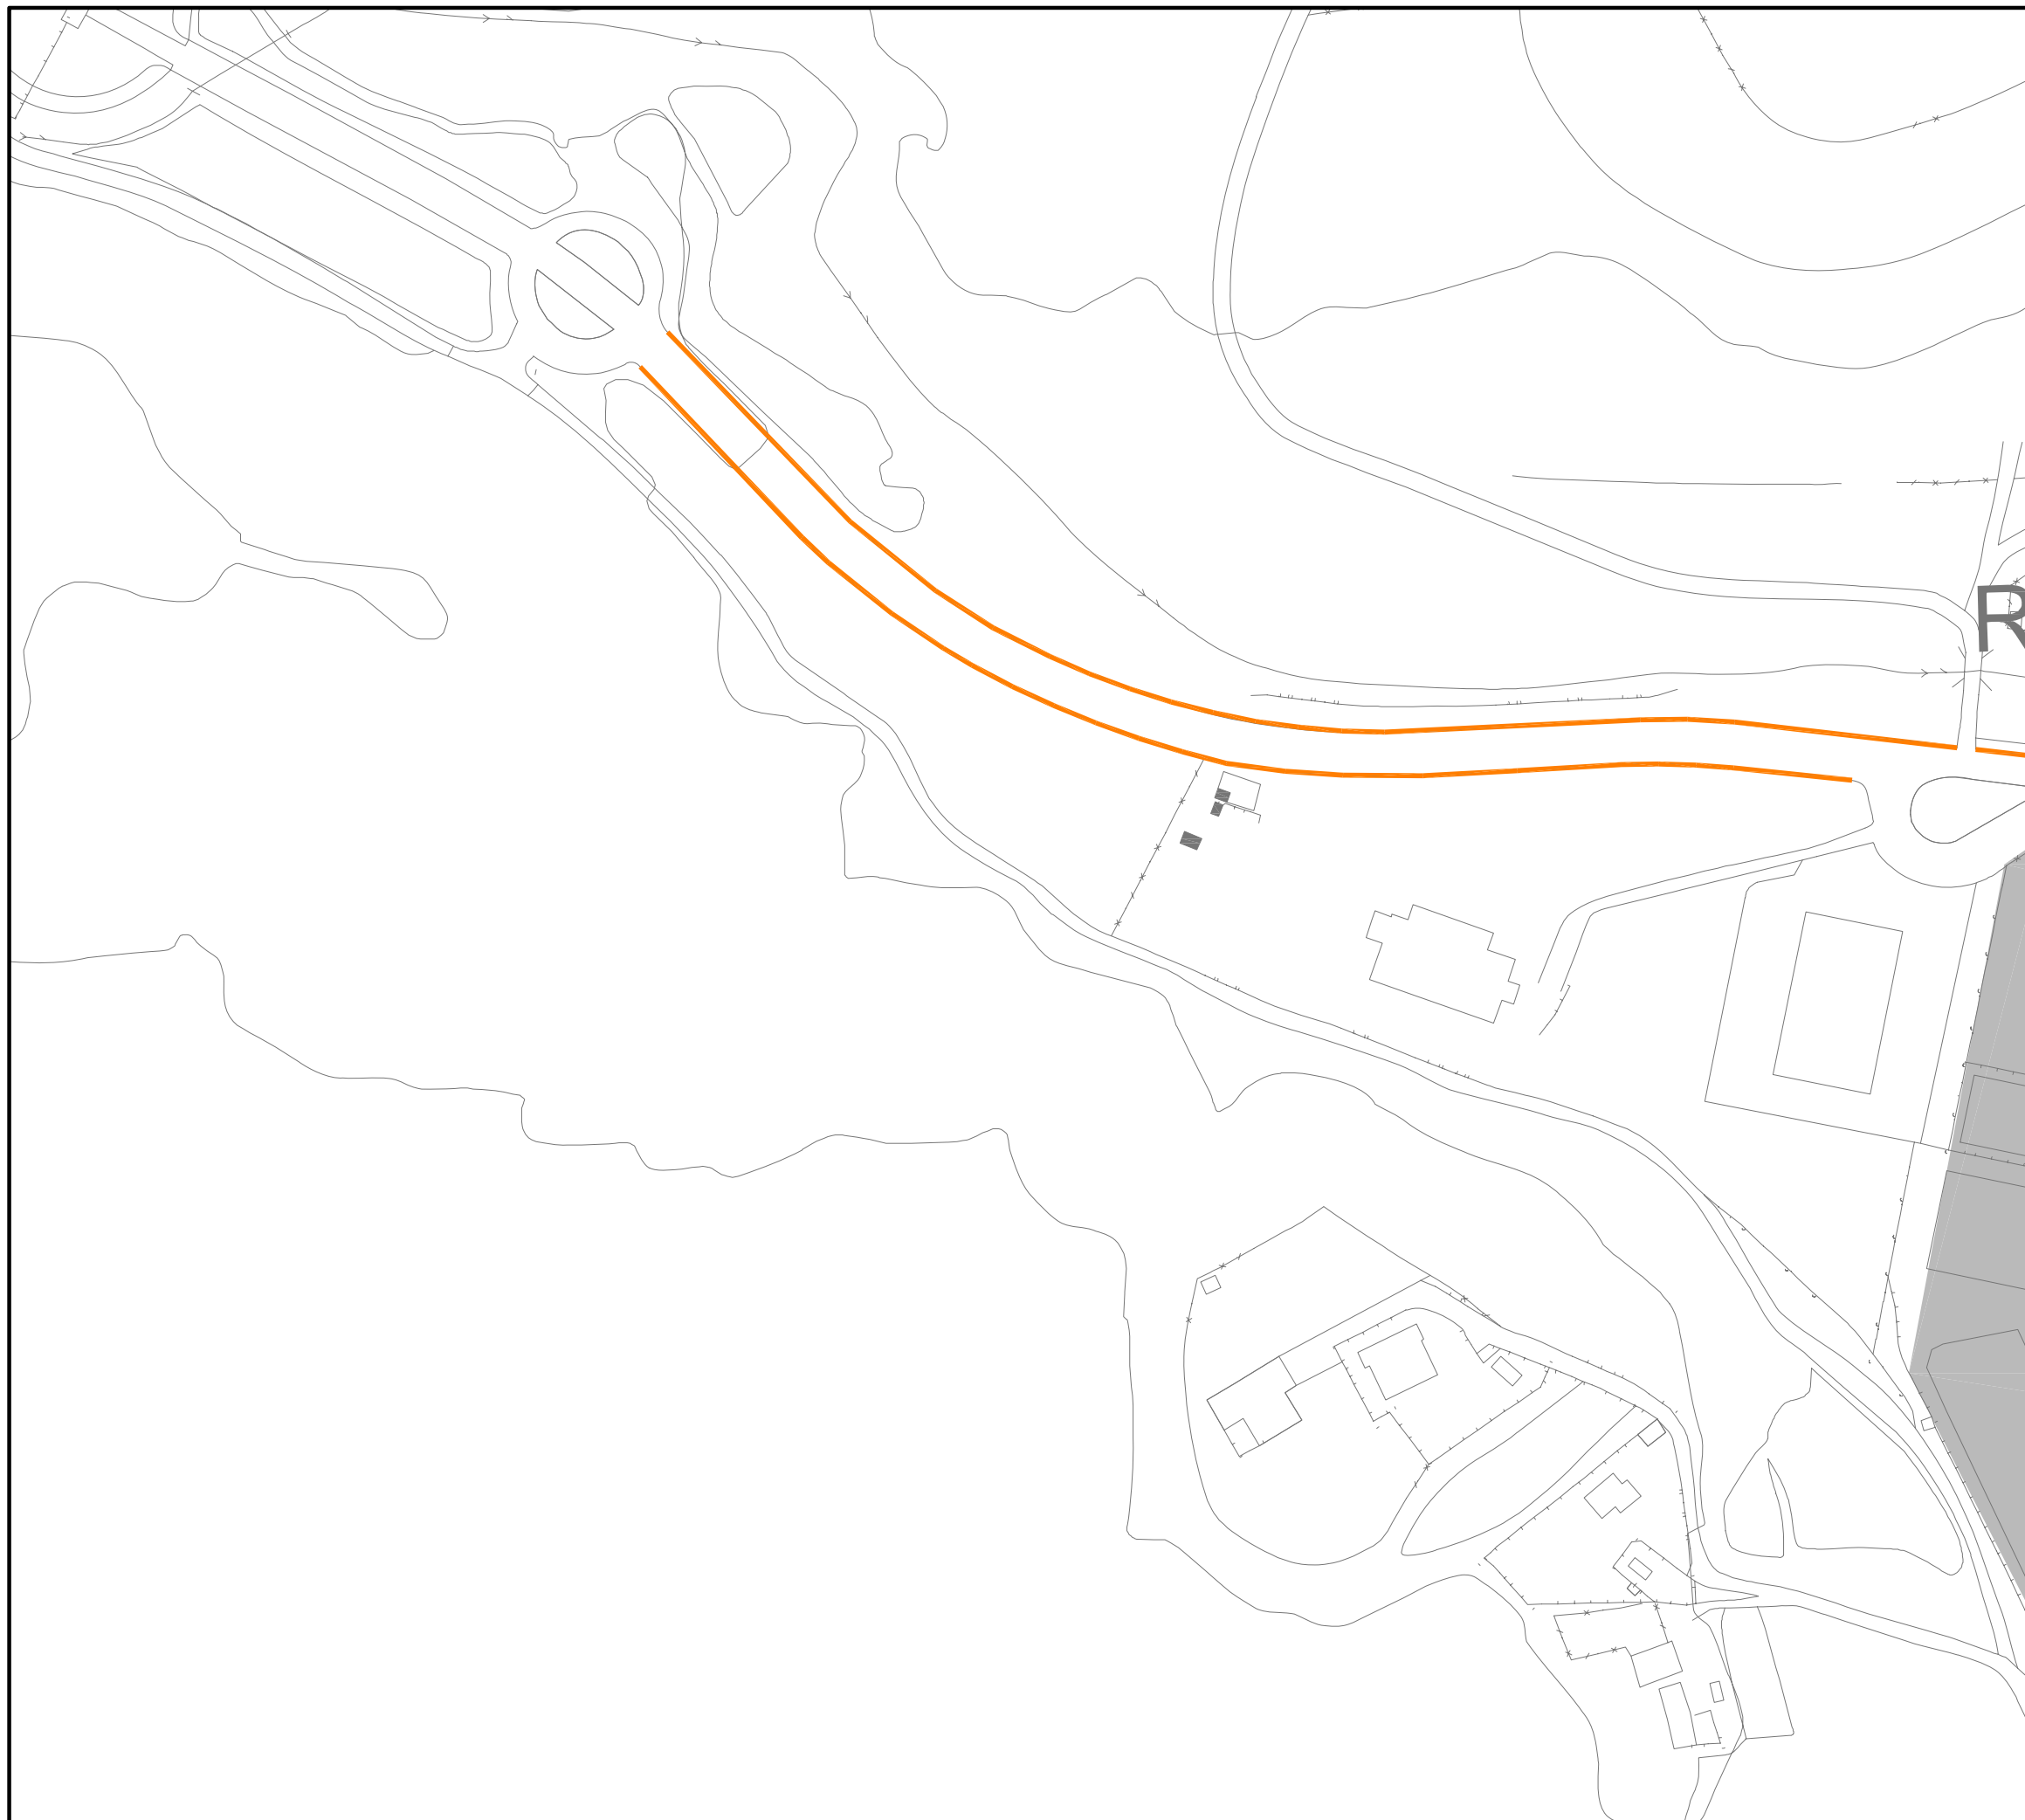


PLAN DE MOVILIDAD URBANA
SOSTENIBLE

LEYENDA

-  Aparcamiento cordón
-  Aparcamiento en batería
-  Aparcamiento quincenal
-  Aparcamiento irregular
-  Generadores y atractores de movilidad
-  Núcleos industriales

 

PLAN DE MOVILIDAD URBANA
SOSTENIBLE DE LOS MUNICIPIOS
DE ELDA, PETRER Y MONÓVAR

SITUACIÓN: MUNICIPIOS DE ELDA, PETRER Y MONÓVAR

PROMOTOR: MANCOMUNIDAD INTERMUNICIPAL DEL VALLE DEL VINALOPÓ

INVENTARIO URBANO

PLANO: TIPOS DE APARCAMIENTO

HOJA: 37 de 81

FECHA: Diciembre 2009

ESCALA: 1:2,000