
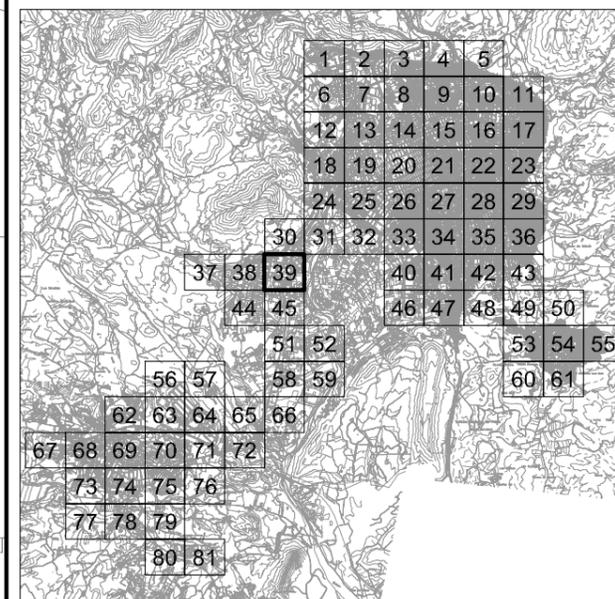


# PLAN DE MOVILIDAD URBANA SOSTENIBLE

## LEYENDA

-  Aparcamiento cordón
-  Aparcamiento en batería
-  Aparcamiento quincenal
-  Aparcamiento irregular
-  Generadores y atractores de movilidad
-  Núcleos industriales

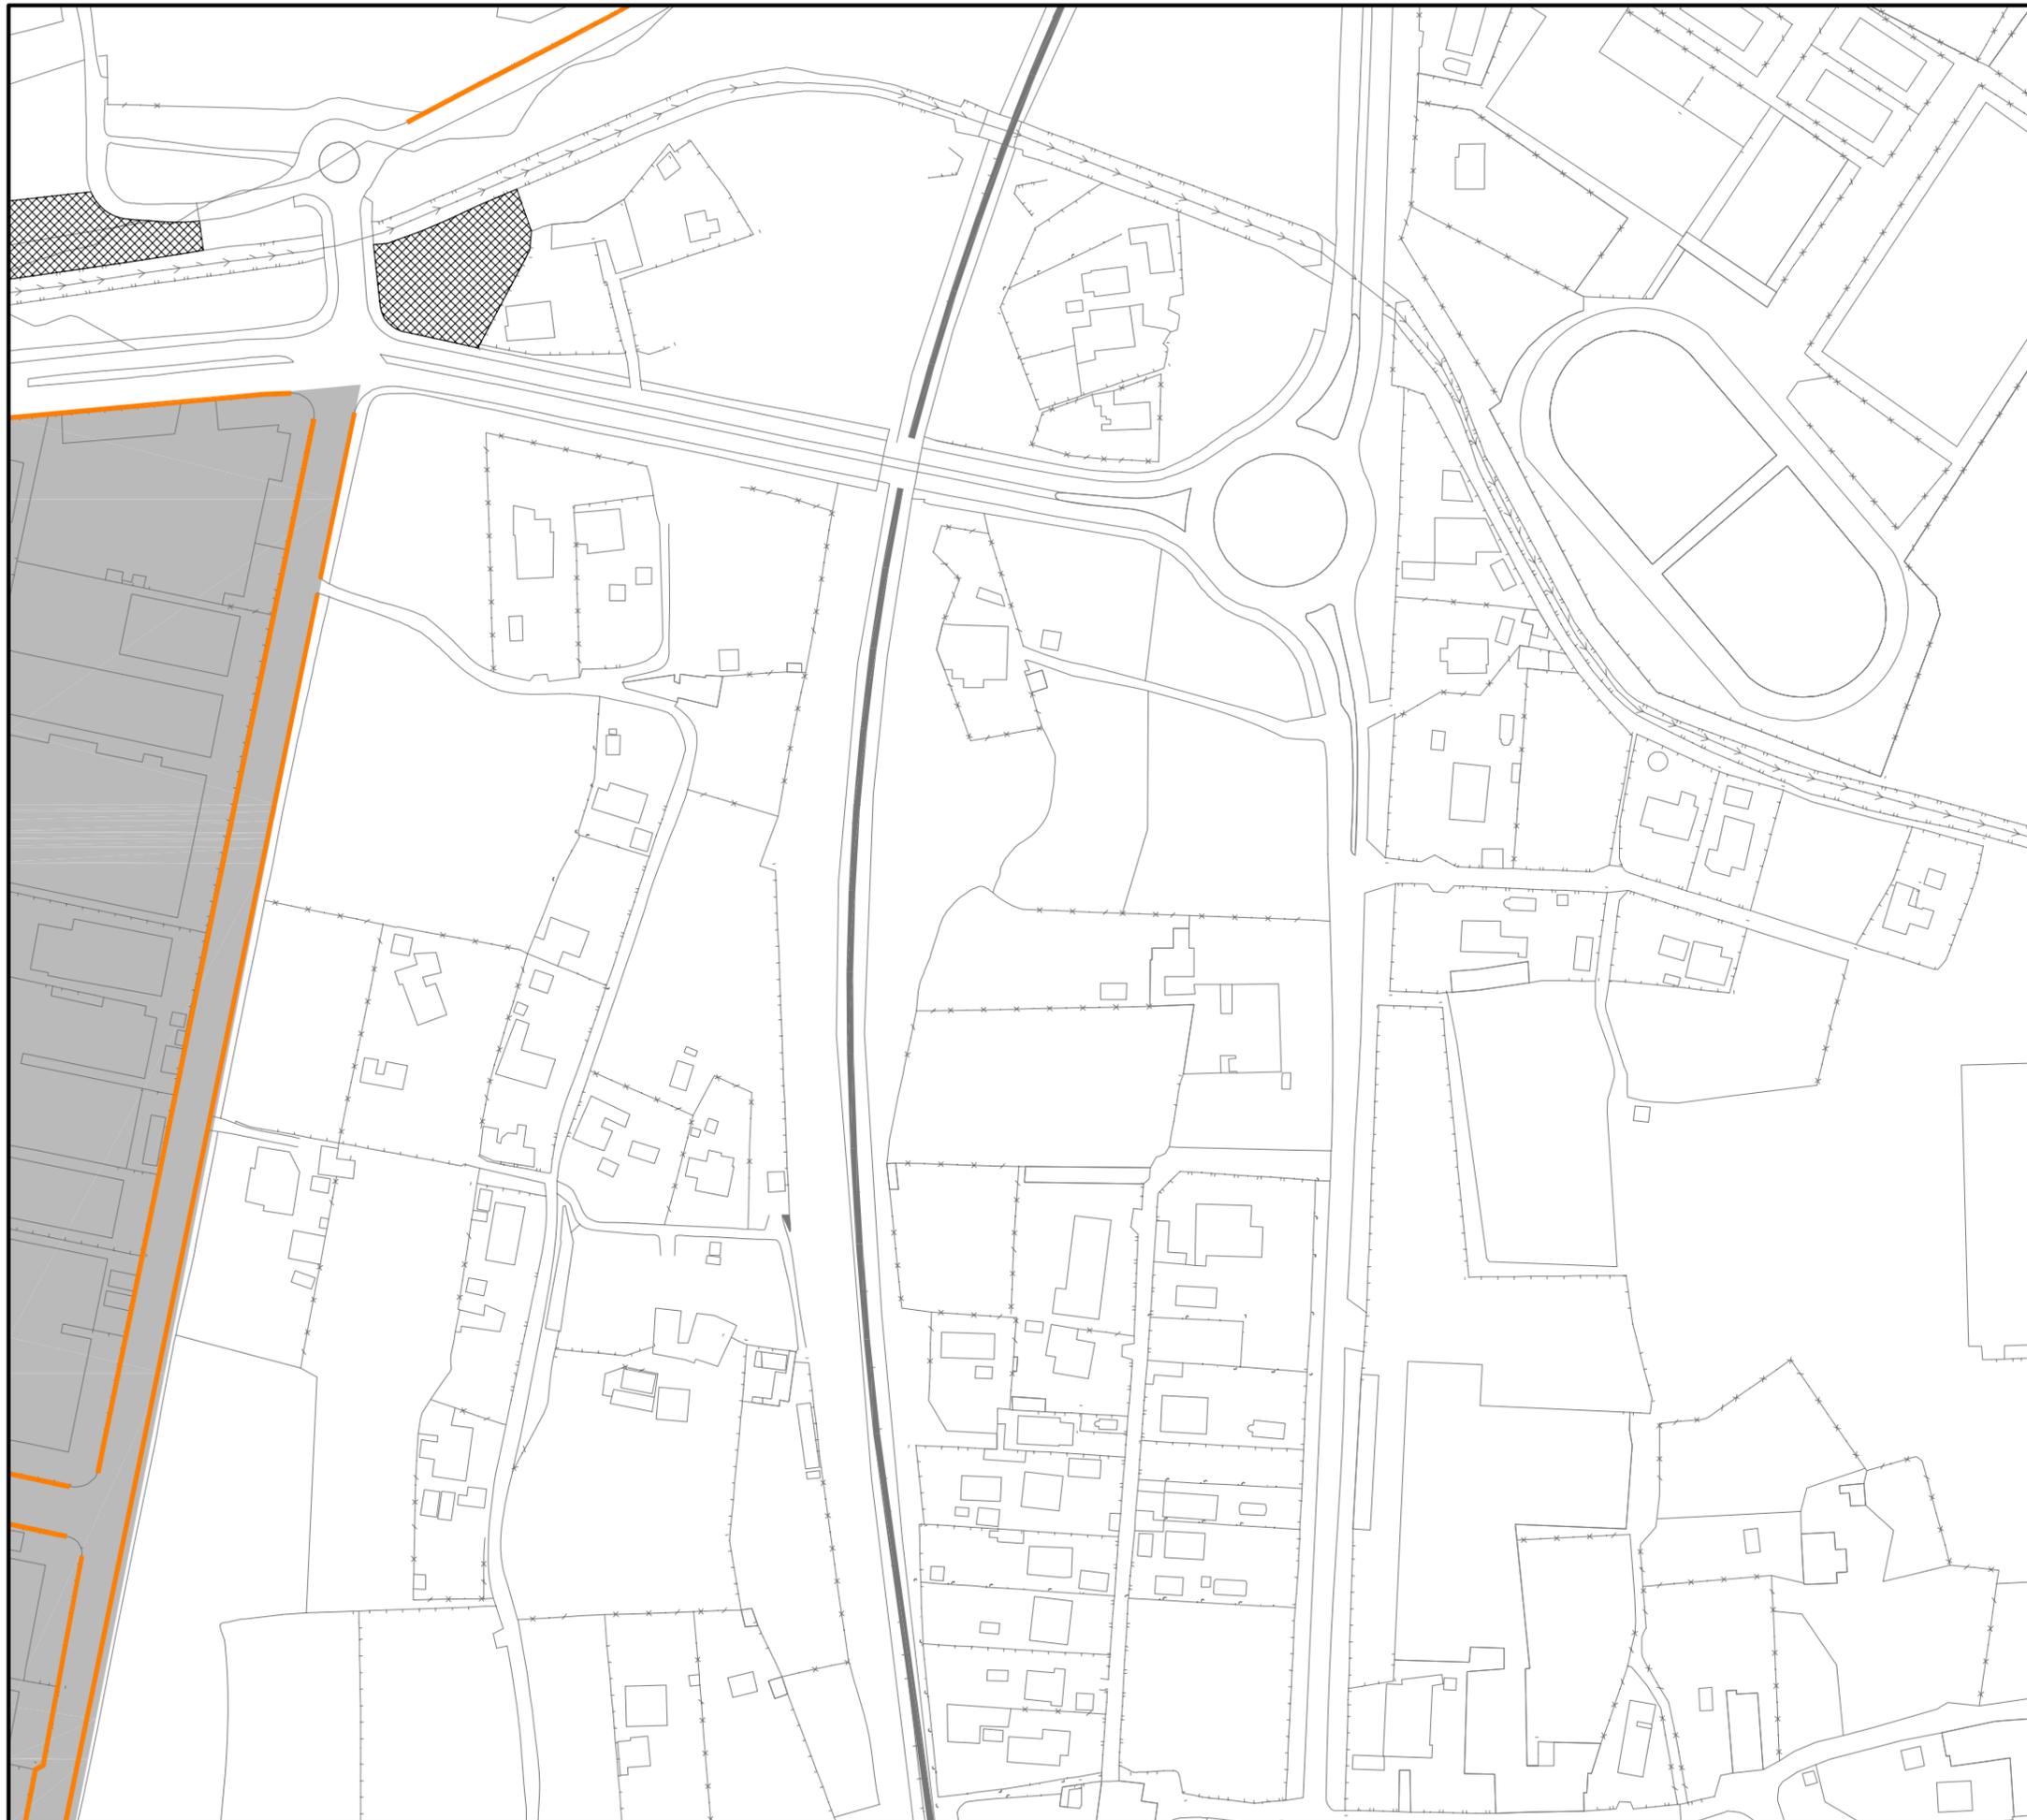

PLAN DE MOVILIDAD URBANA SOSTENIBLE DE LOS MUNICIPIOS DE ELDA, PETRER Y MONÓVAR

SITUACIÓN: MUNICIPIOS DE ELDA, PETRER Y MONÓVAR

PROMOTOR: MANCOMUNIDAD INTERMUNICIPAL DEL VALLE DEL VINALOPÓ

## INVENTARIO URBANO

PLANO: TIPOS DE APARCAMIENTO

HOJA: 39 de 81

FECHA: Diciembre 2009

ESCALA: 1:2,000