



PLAN DE MOVILIDAD URBANA SOSTENIBLE

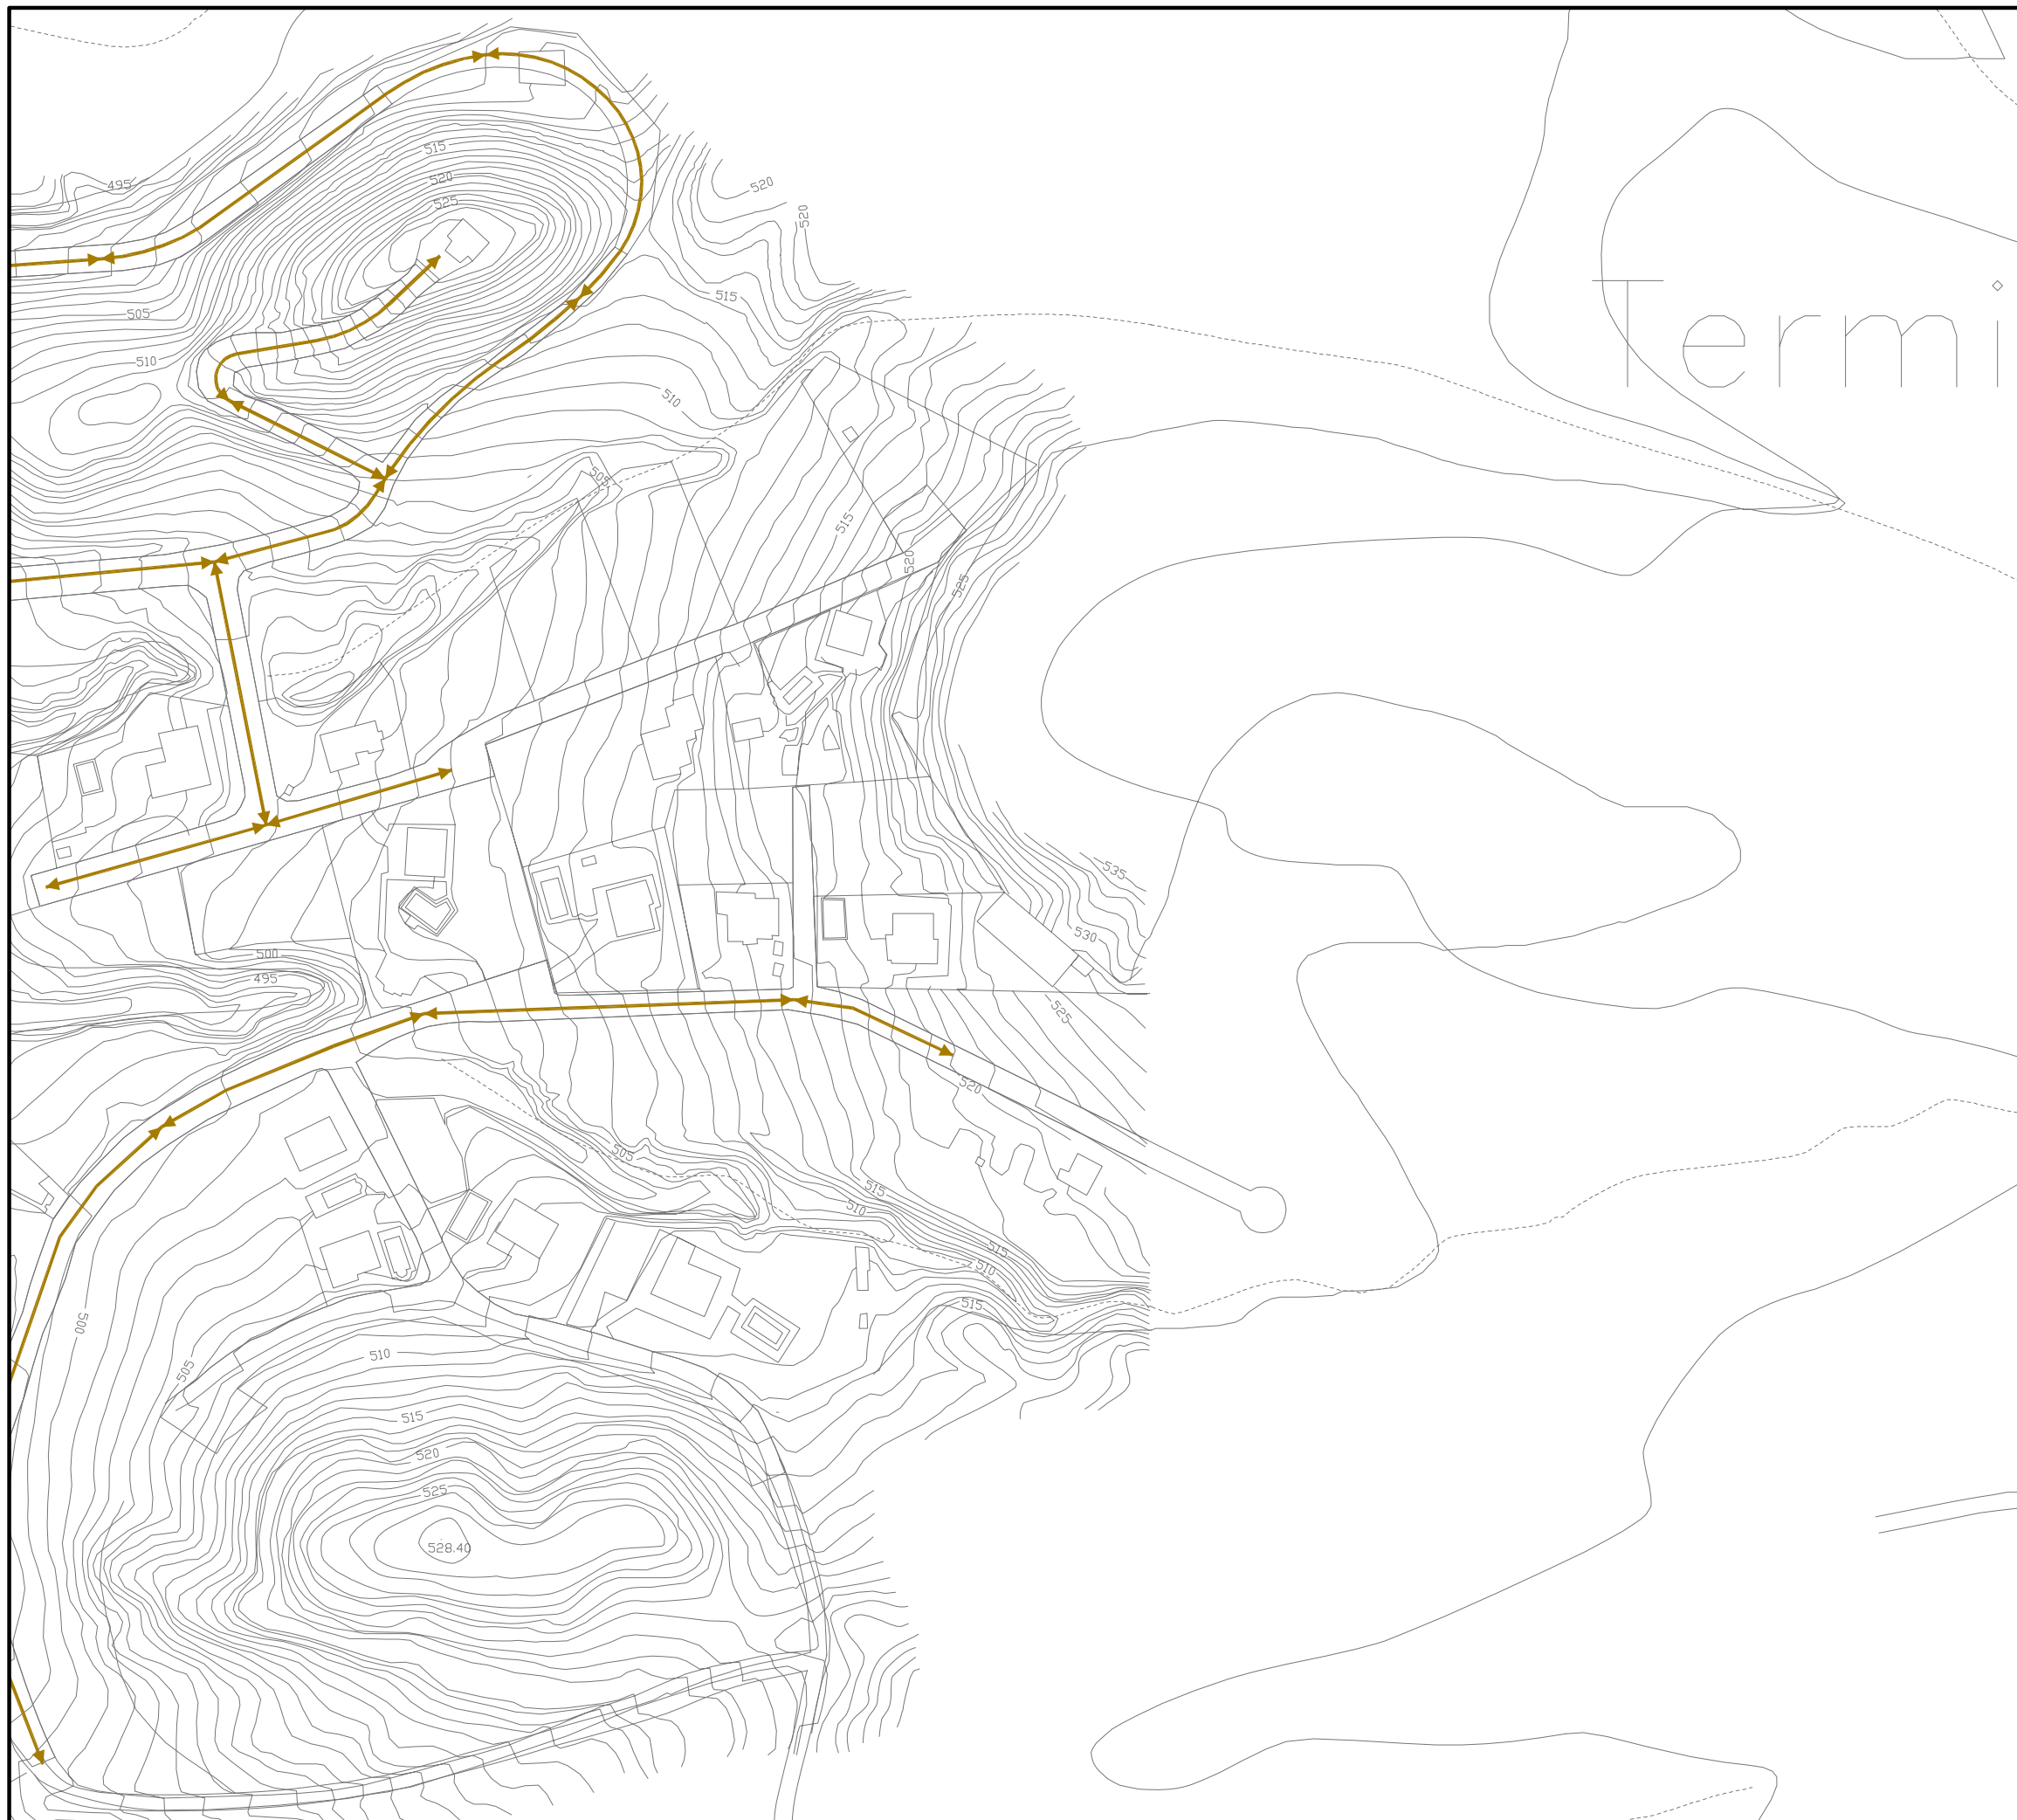

LEYENDA

- Sentido de avance
- Doble sentido
- Calle peatonal
- Calle en obras
- Semáforos
- Generadores y atractores de movilidad
- Núcleos industriales

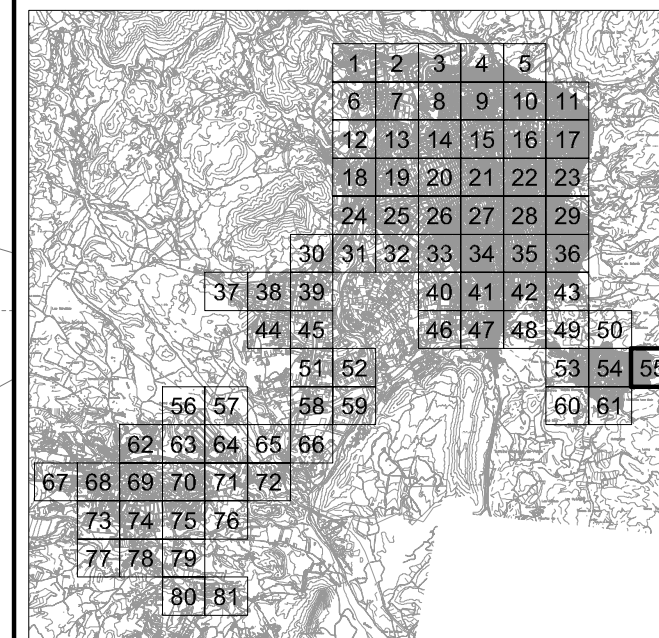

TPO ESTUDIO DE INGENIERIA Y PROYECTO URBANO S.L. **URDISAR** arq

PLAN DE MOVILIDAD URBANA SOSTENIBLE DE LOS MUNICIPIOS DE ELDA, PETRER Y MONÓVAR

SITUACIÓN: MUNICIPIOS DE ELDA, PETRER Y MONÓVAR
 PROMOTOR: MANCOMUNIDAD INTERMUNICIPAL DEL VALLE DEL VINALOPÓ

INVENTARIO URBANO

PLANO: SENTIDOS DE CIRCULACIÓN Y CALLES PEATONALES
 HOJA: 55 de 81 FECHA: Diciembre 2009 ESCALA: 1:2,000