





PLAN DE MOVILIDAD URBANA SOSTENIBLE

LEYENDA

-  Aparcamiento cordón
-  Aparcamiento en batería
-  Aparcamiento quincenal
-  Aparcamiento irregular
-  Generadores y atractores de movilidad
-  Núcleos industriales

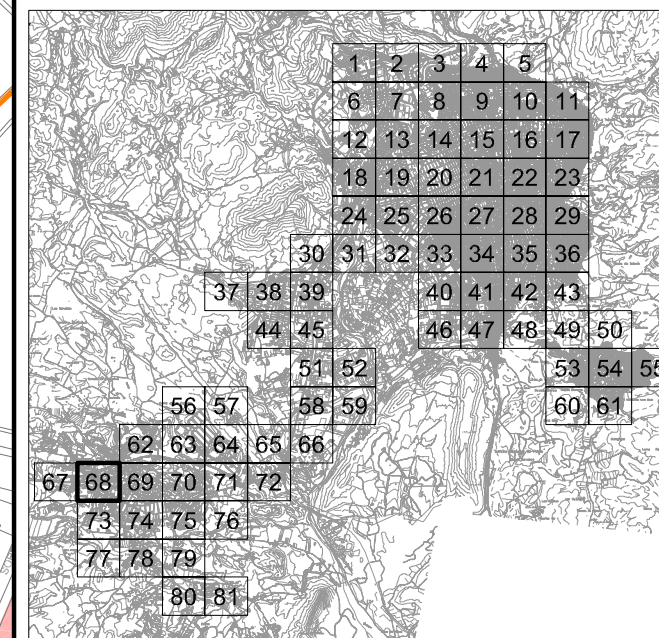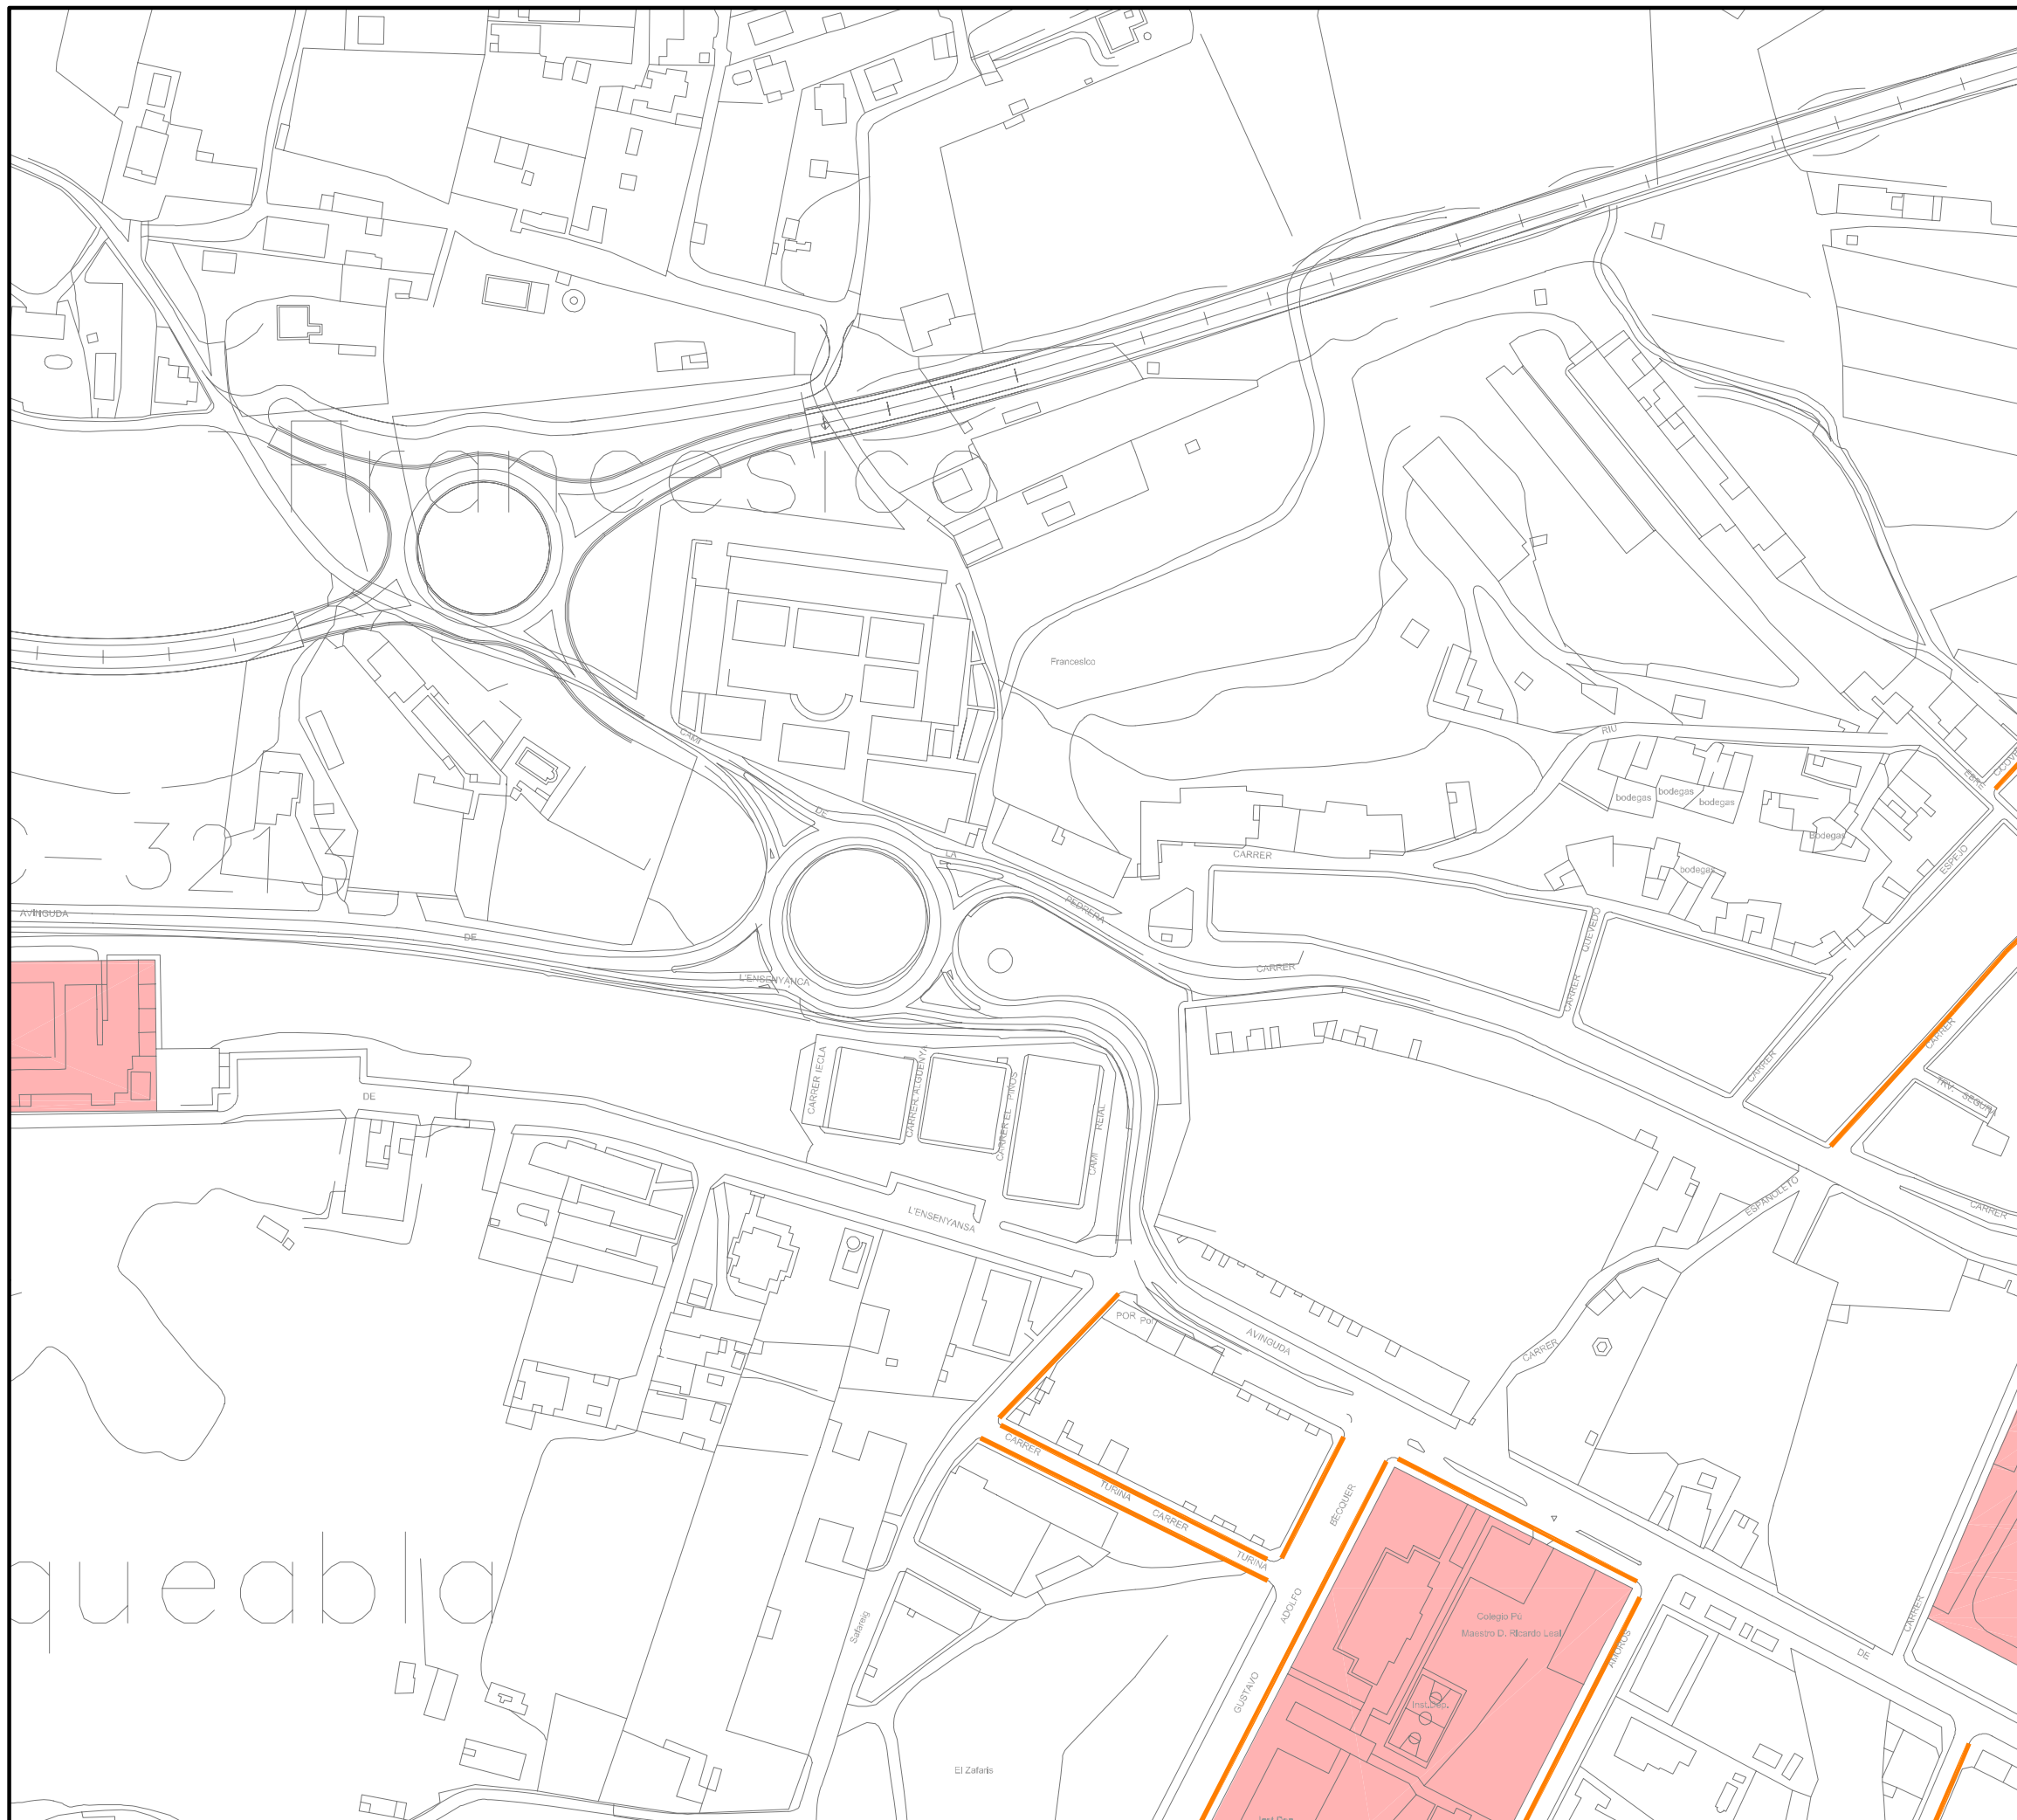

TPO ESTUDIO DE INGENIERIA Y PROYECTO URBANO S.L. **URDISAR** **arqu**

PLAN DE MOVILIDAD URBANA SOSTENIBLE DE LOS MUNICIPIOS DE ELDA, PETRER Y MONÓVAR

SITUACIÓN: MUNICIPIOS DE ELDA, PETRER Y MONÓVAR
 PROMOTOR: MANCOMUNIDAD INTERMUNICIPAL DEL VALLE DEL VINALOPÓ

INVENTARIO URBANO

PLANO: TIPOS DE APARCAMIENTO
 HOJA: 68 de 81 FECHA: Diciembre 2009 ESCALA: 1:2,000