
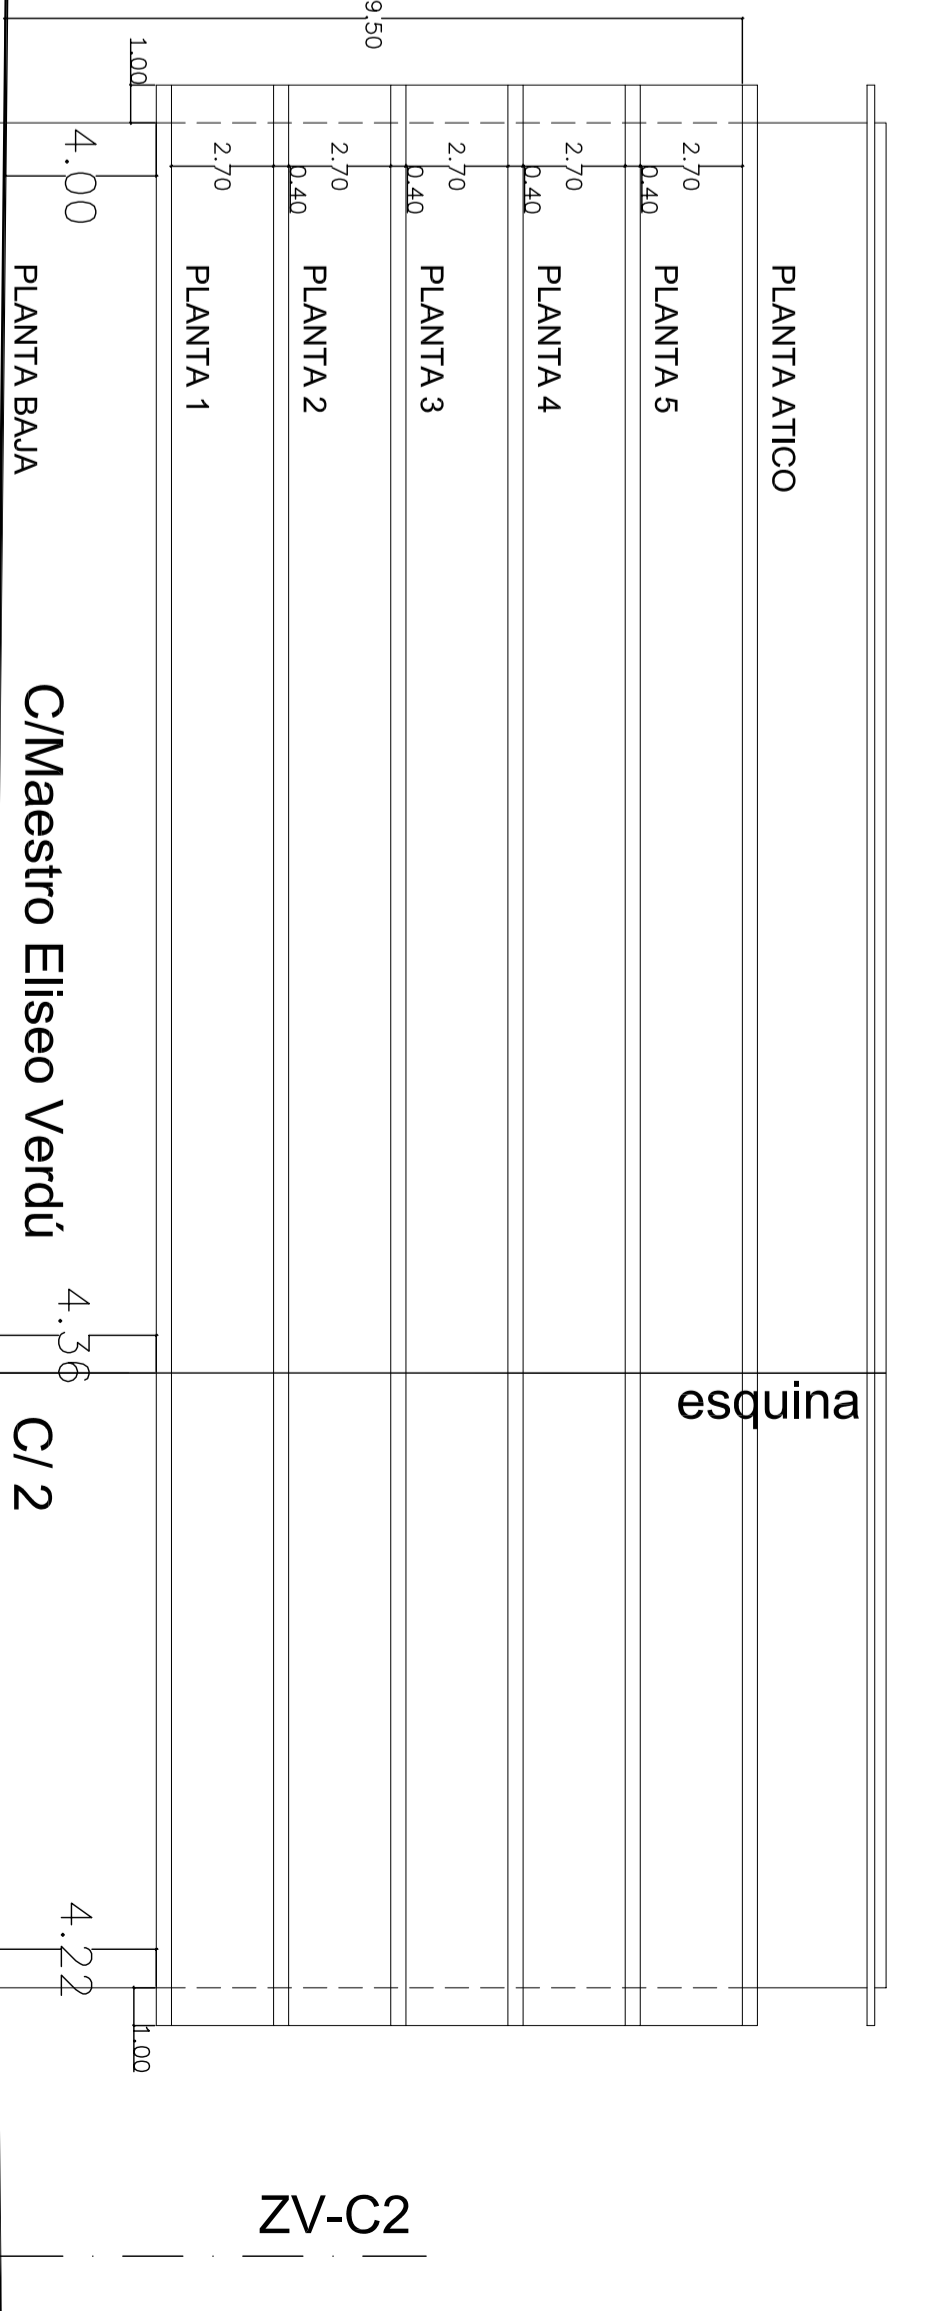
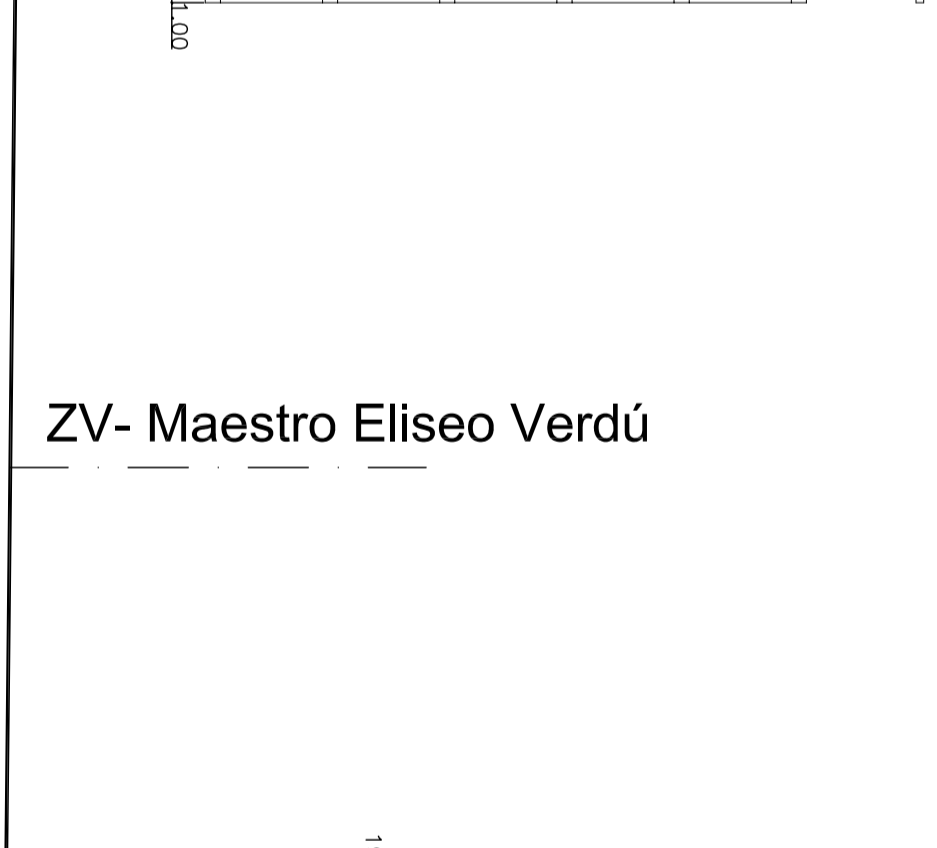


MANZANA A

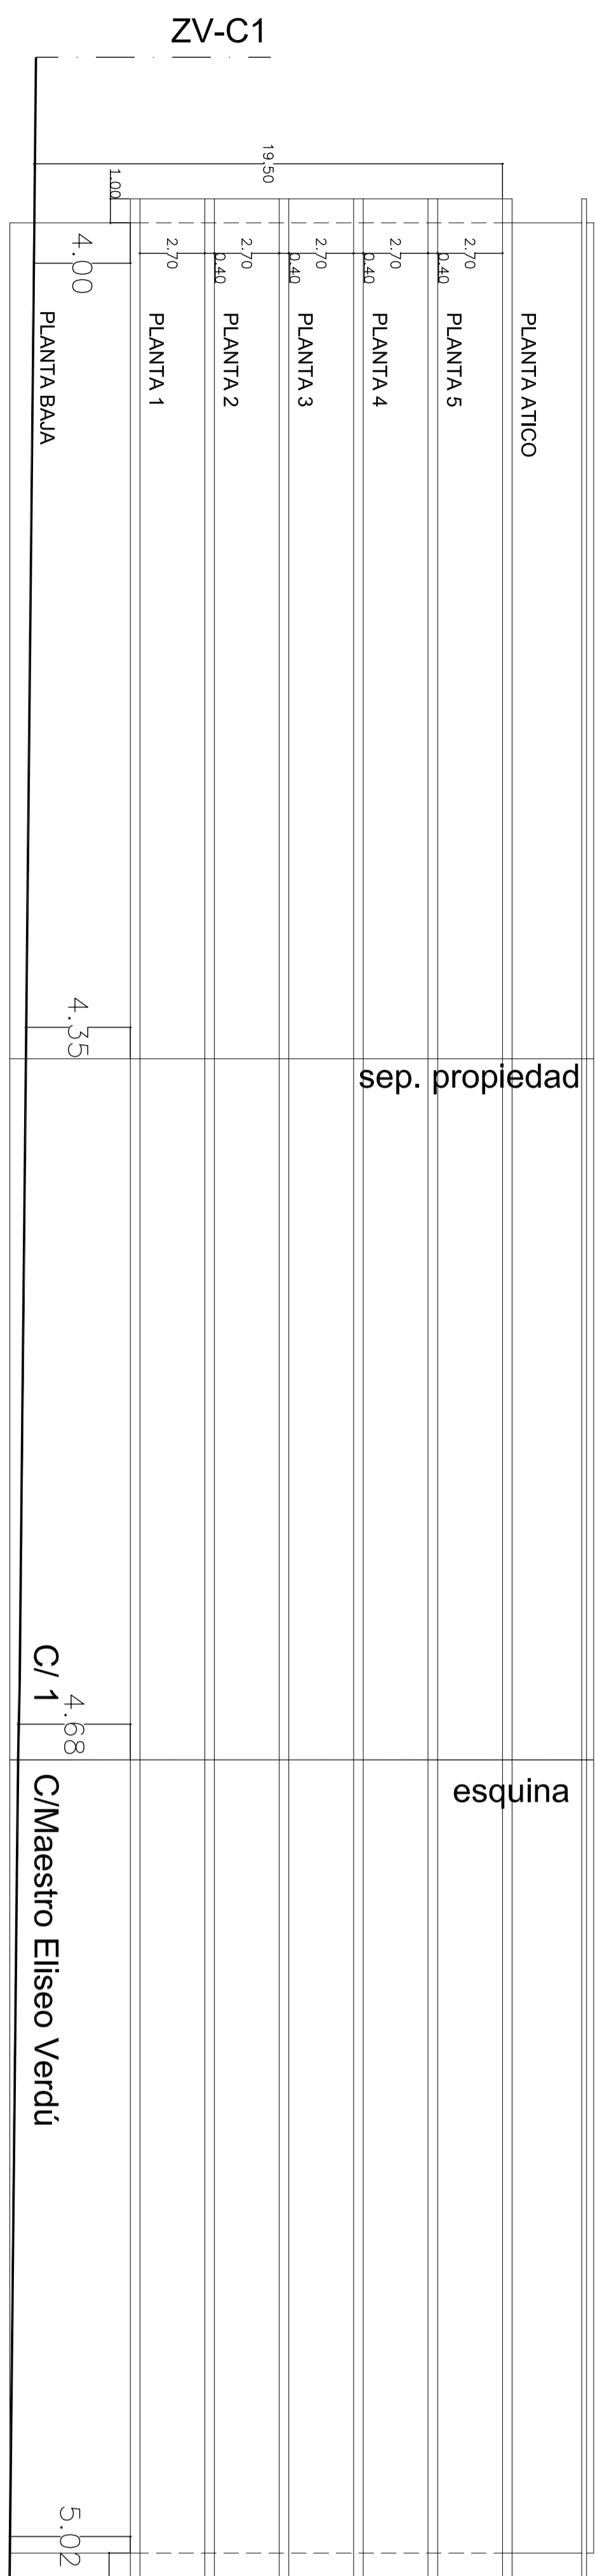

CUBIERTA PLANA NO UTILIZABLE COMO USO PRIVADO

ROBERTO GARCIA NAVARRO ESTUDIO DE ARQUITECTURA S.L.

ESTUDIO DE DETALLE DEL PLAN PARCIAL DEL SECTOR 9 DEL SUELO URBANIZABLE DEL P.G.O.U. DE ELDA

SITUACION: PARTIDA DE LAS AGUALLEJAS

PLANO DE: **ALZADOS MANZANA A I**

PROMOTOR: **ALZADOS MANZANA A I**

A.I.U.SECTOR N°9 DEL S.U. DEL P.G.O.U.

ESCALA: 1:200

LOCALIDAD: **ELDA**

ARQUITECTOS: **ROBERTO GARCIA NAVARRO JOSE RODRIGUEZ LORENZO**

N° **6.AI**

SRD-2

AV

Avda. de las Agualejas