
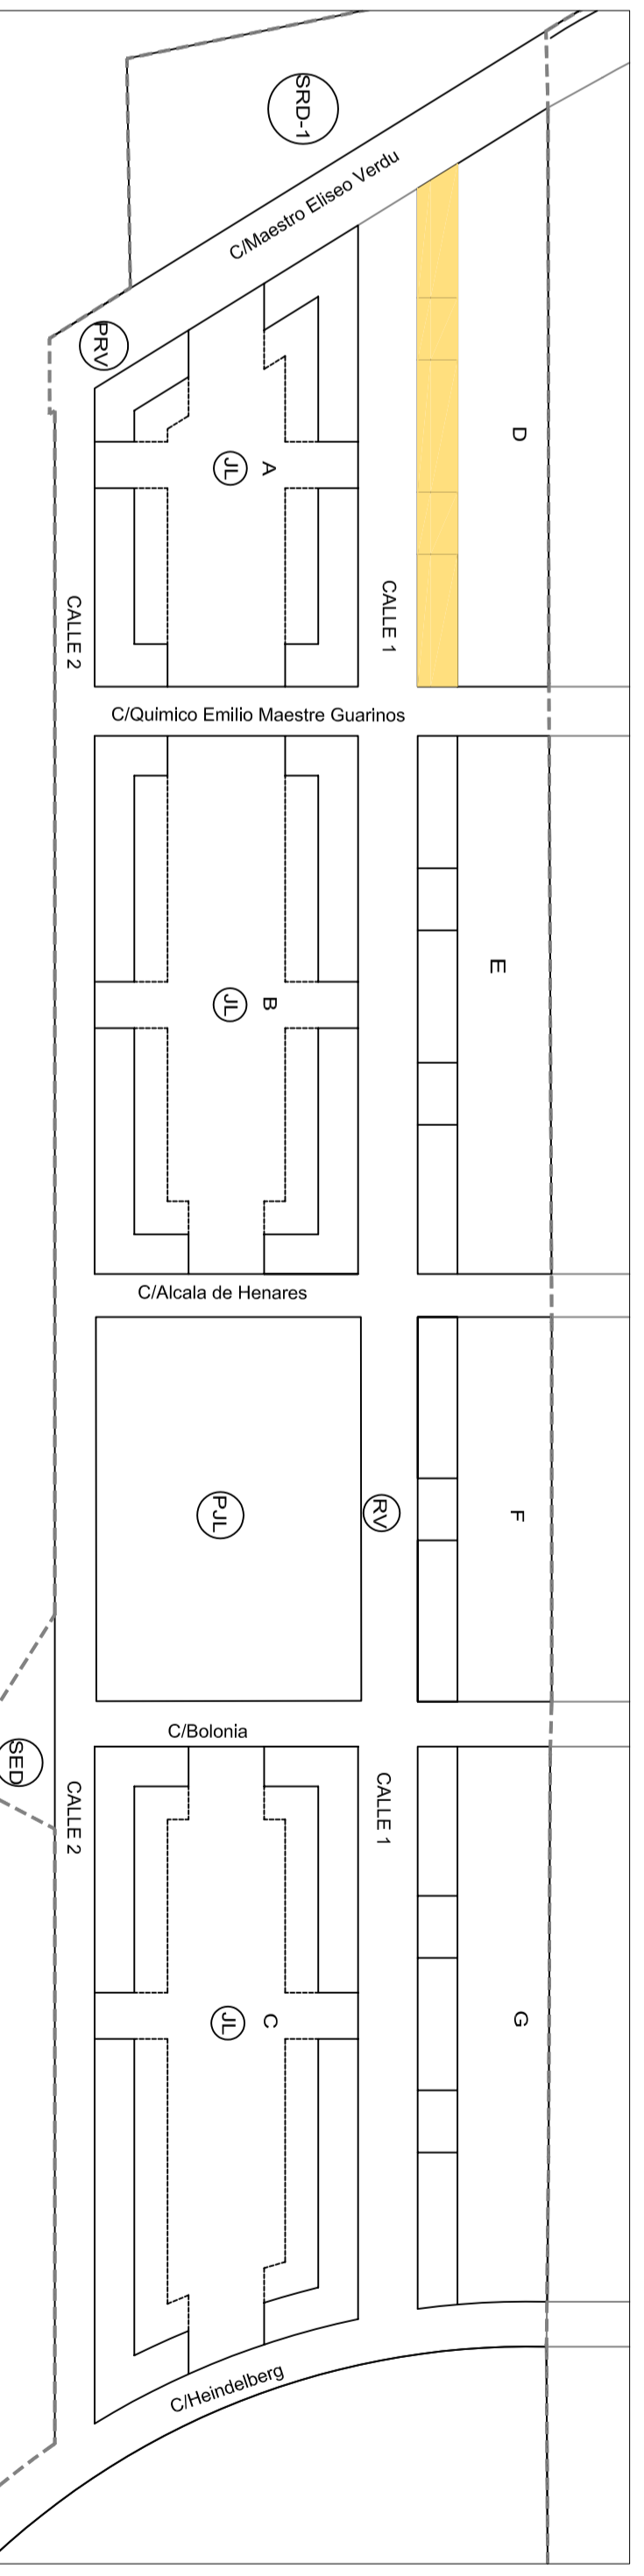


MANZANA D

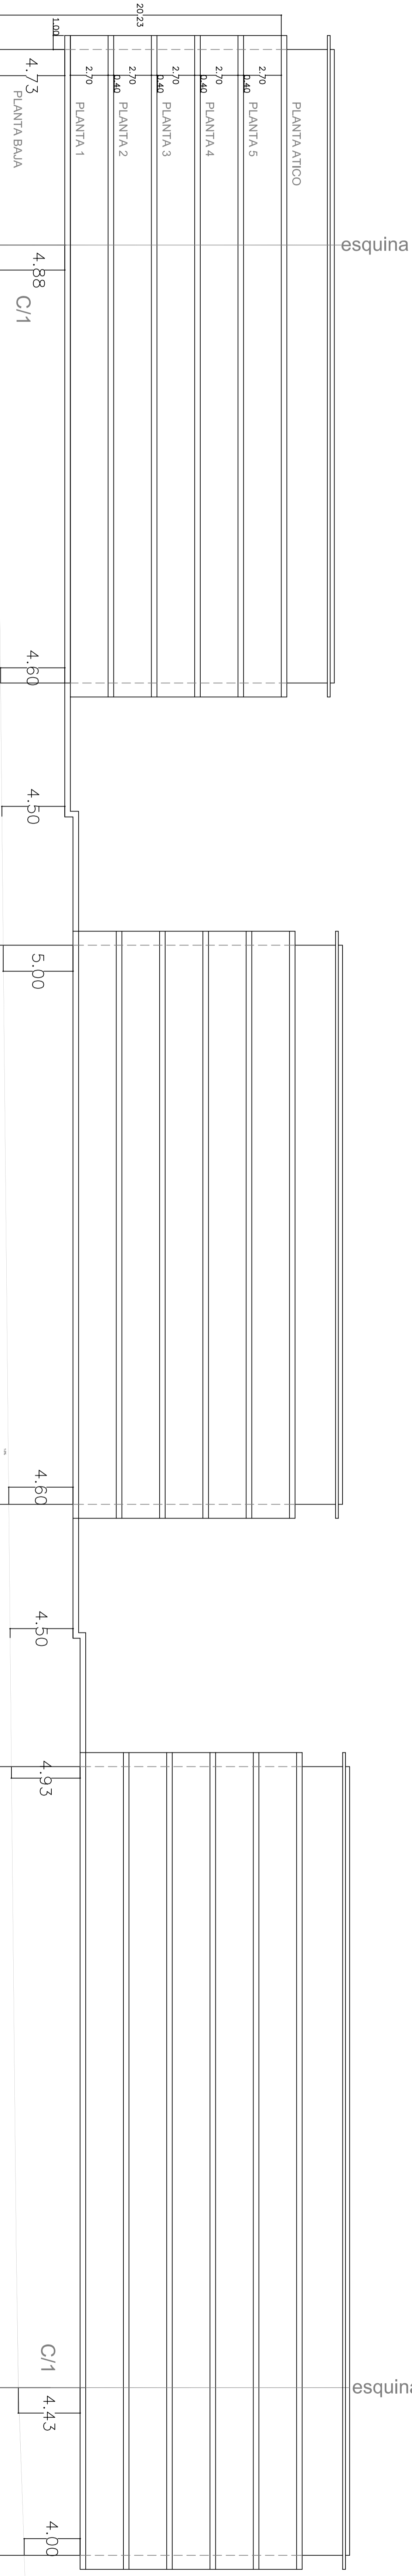

CUBIERTA PLANA NO UTILIZABLE COMO USO PRIVADO

ESTUDIO DE DETALLE DEL PLAN PARCIAL DEL SECTOR 9 DEL SUELO URBANIZABLE DEL P.G.O.U. DE ELDA

SITUACION: PARTIDA DE LAS AGUALEJAS

Nº **6.D**

PROYECTO: ALZADOS MANZANA D

PROMOTOR: A.I.U. SECTOR Nº9 DEL S.U. DEL P.G.O.U.

ARQUITECTOS: ROBERTO GARCIA NAVARRO JOSE RODRIGUEZ LORENZO

ESCALA: 1:200

LOCALIDAD: **ELDA**