


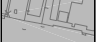
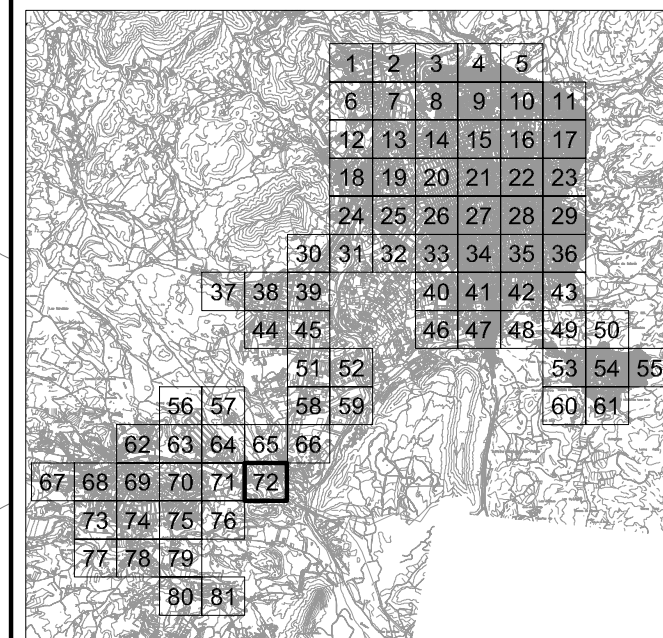
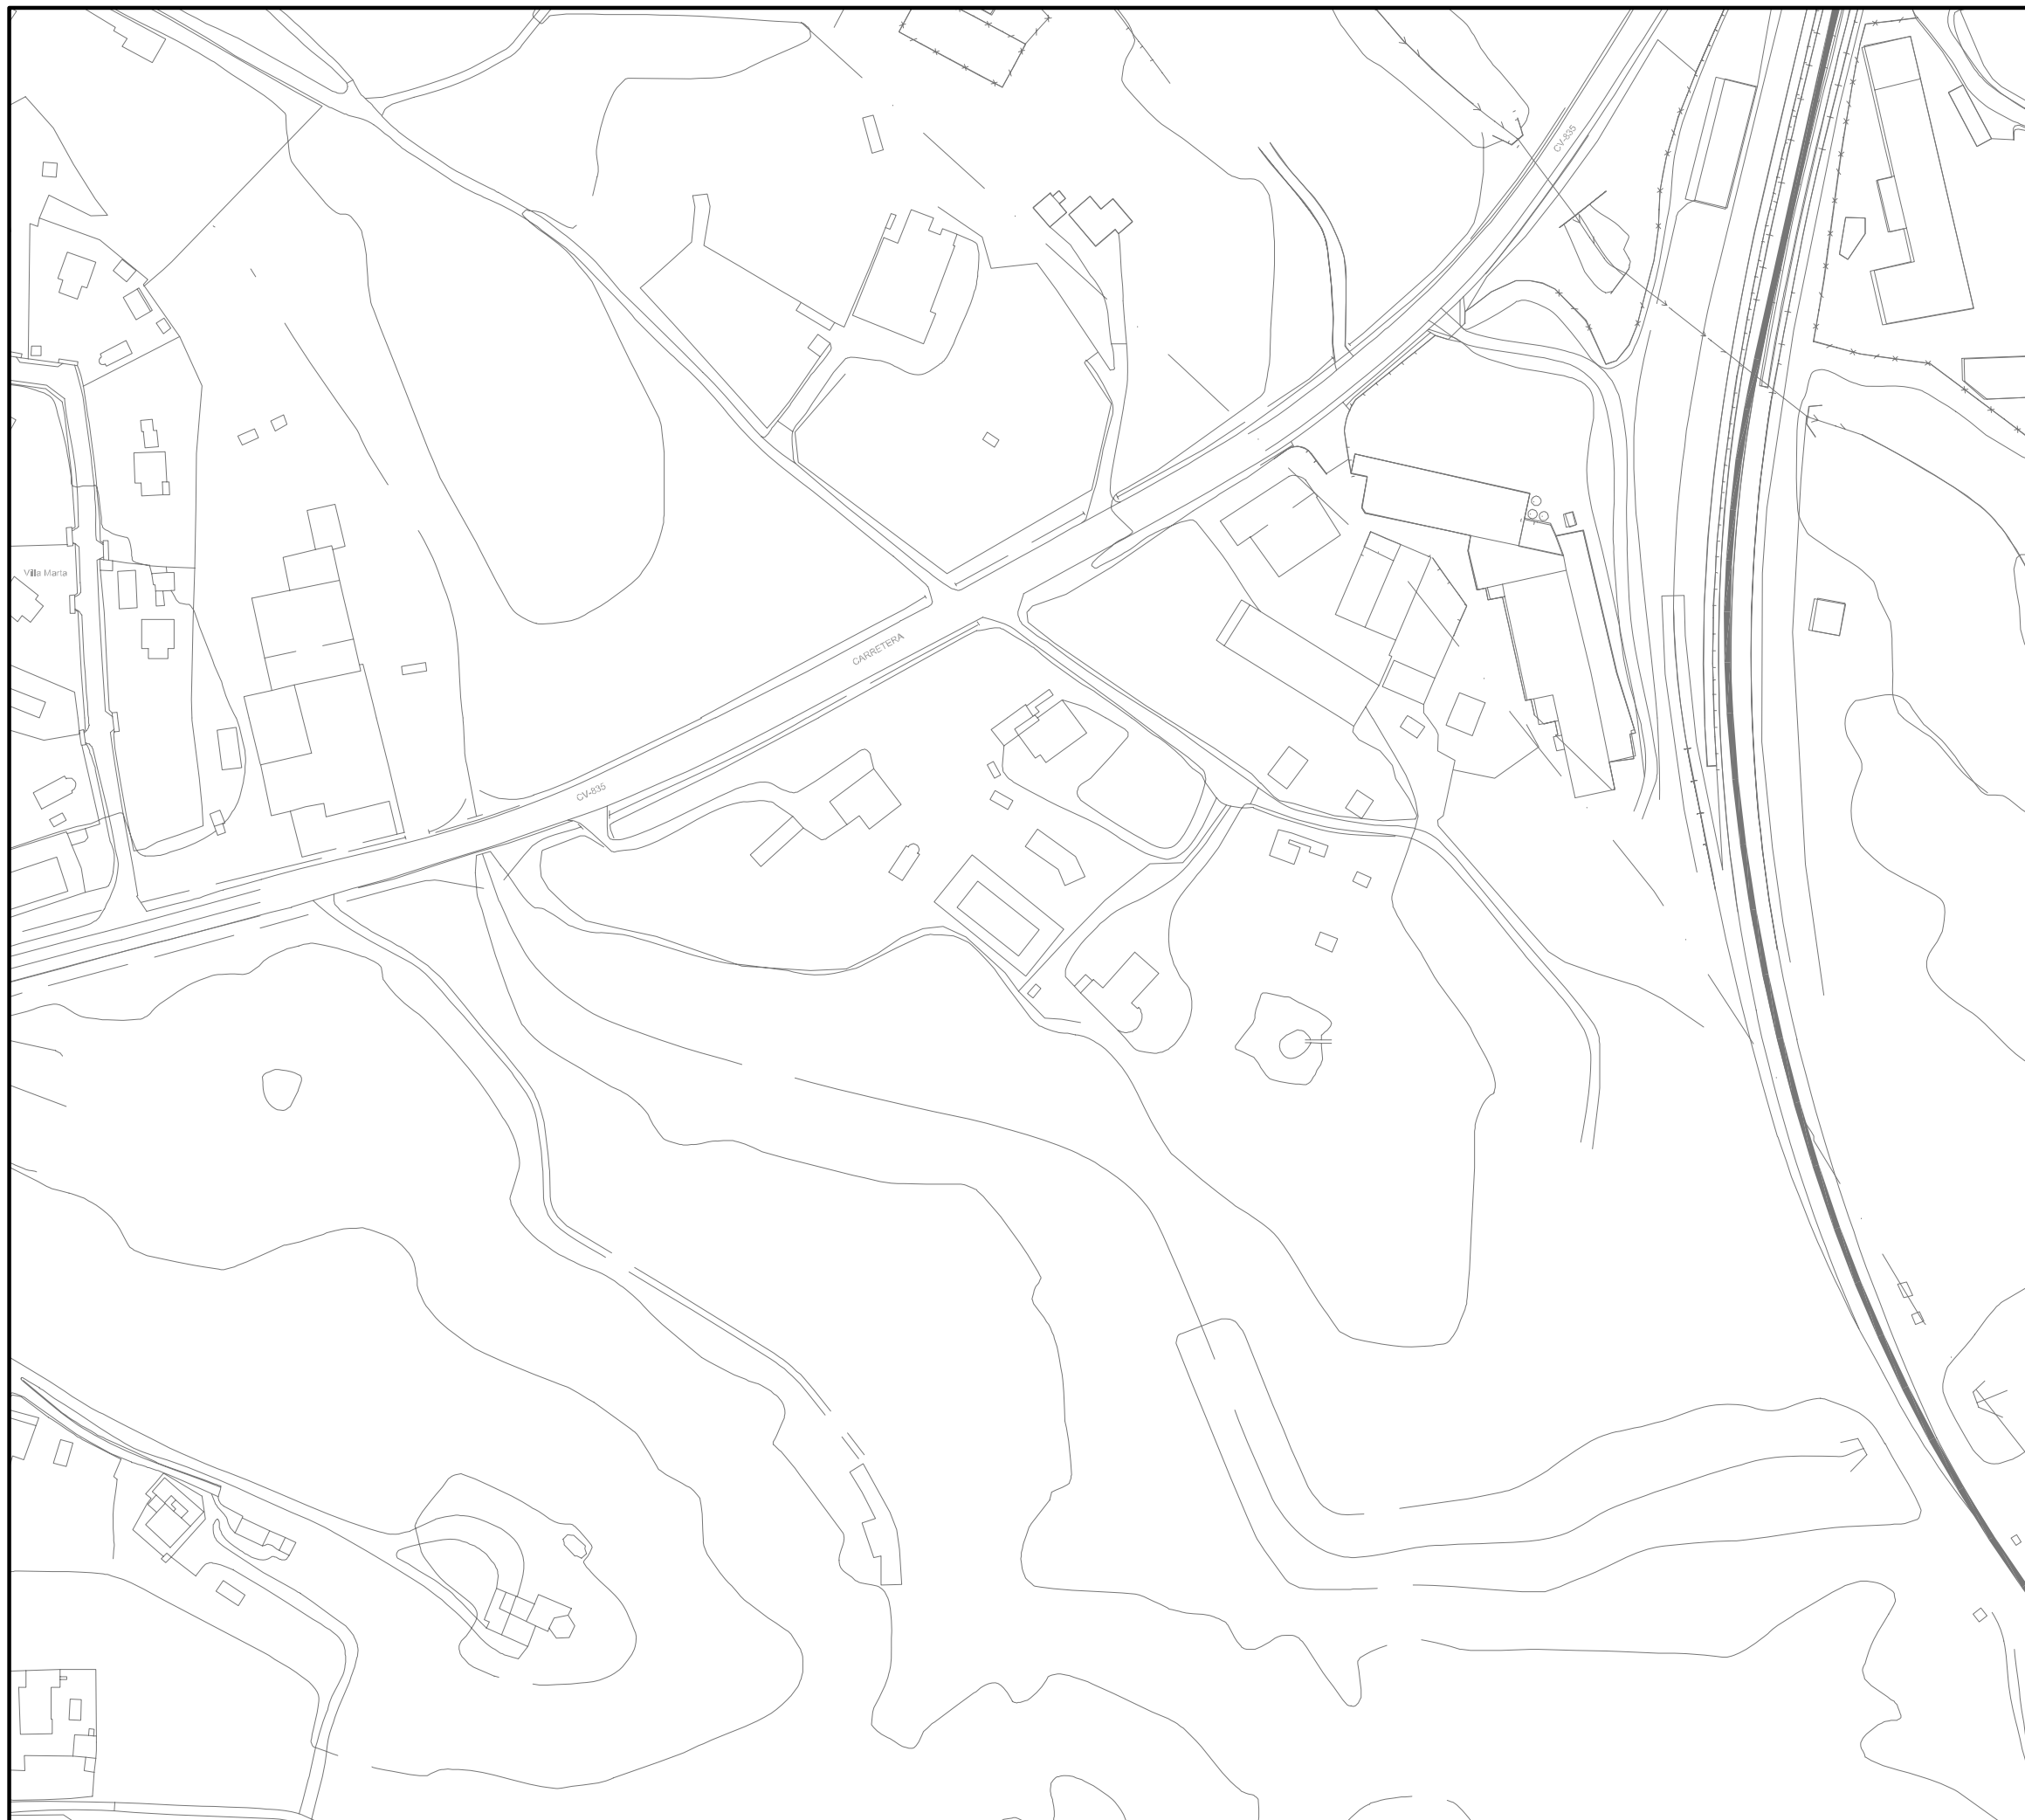


PLAN DE MOVILIDAD URBANA  
SOSTENIBLE

LEYENDA

-  Aparcamiento cordón
-  Aparcamiento en batería
-  Aparcamiento quincenal
-  Aparcamiento irregular
-  Generadores y atractores de movilidad
-  Núcleos industriales



**TIPO** **URDISAR**  
**ESTUDIO DE INGENIERIA Y PROYECTO URBANO S.L.** **arq**

PLAN DE MOVILIDAD URBANA  
SOSTENIBLE DE LOS MUNICIPIOS  
DE ELDA, PETRER Y MONÓVAR

SITUACIÓN: MUNICIPIOS DE ELDA, PETRER Y MONÓVAR

PROMOTOR: MANCOMUNIDAD INTERMUNICIPAL DEL VALLE DEL VINALOPÓ

INVENTARIO URBANO

PLANO: TIPOS DE APARCAMIENTO

HOJA: 72 de 81

FECHA: Diciembre 2009

ESCALA: 1:2,000