
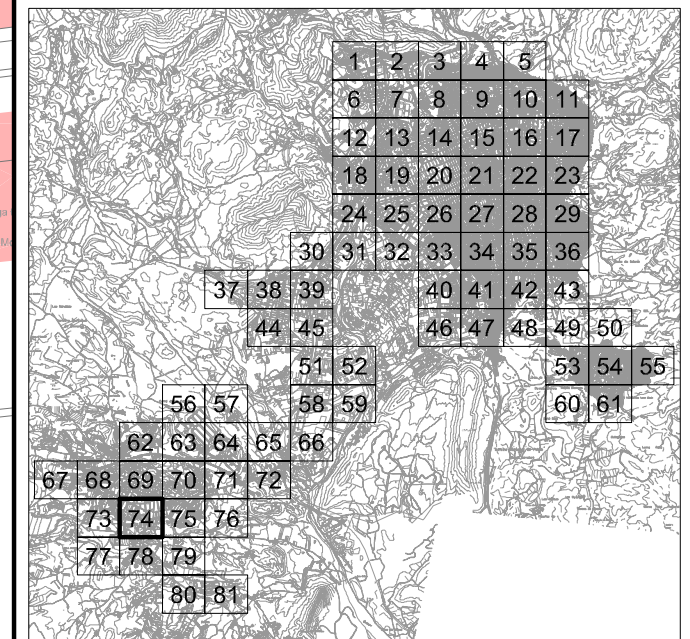


PLAN DE MOVILIDAD URBANA SOSTENIBLE

LEYENDA

- Aparcamiento cordón
- Aparcamiento en batería
- Aparcamiento quincenal
- Aparcamiento irregular
- Generadores y atractores de movilidad
- Núcleos industriales

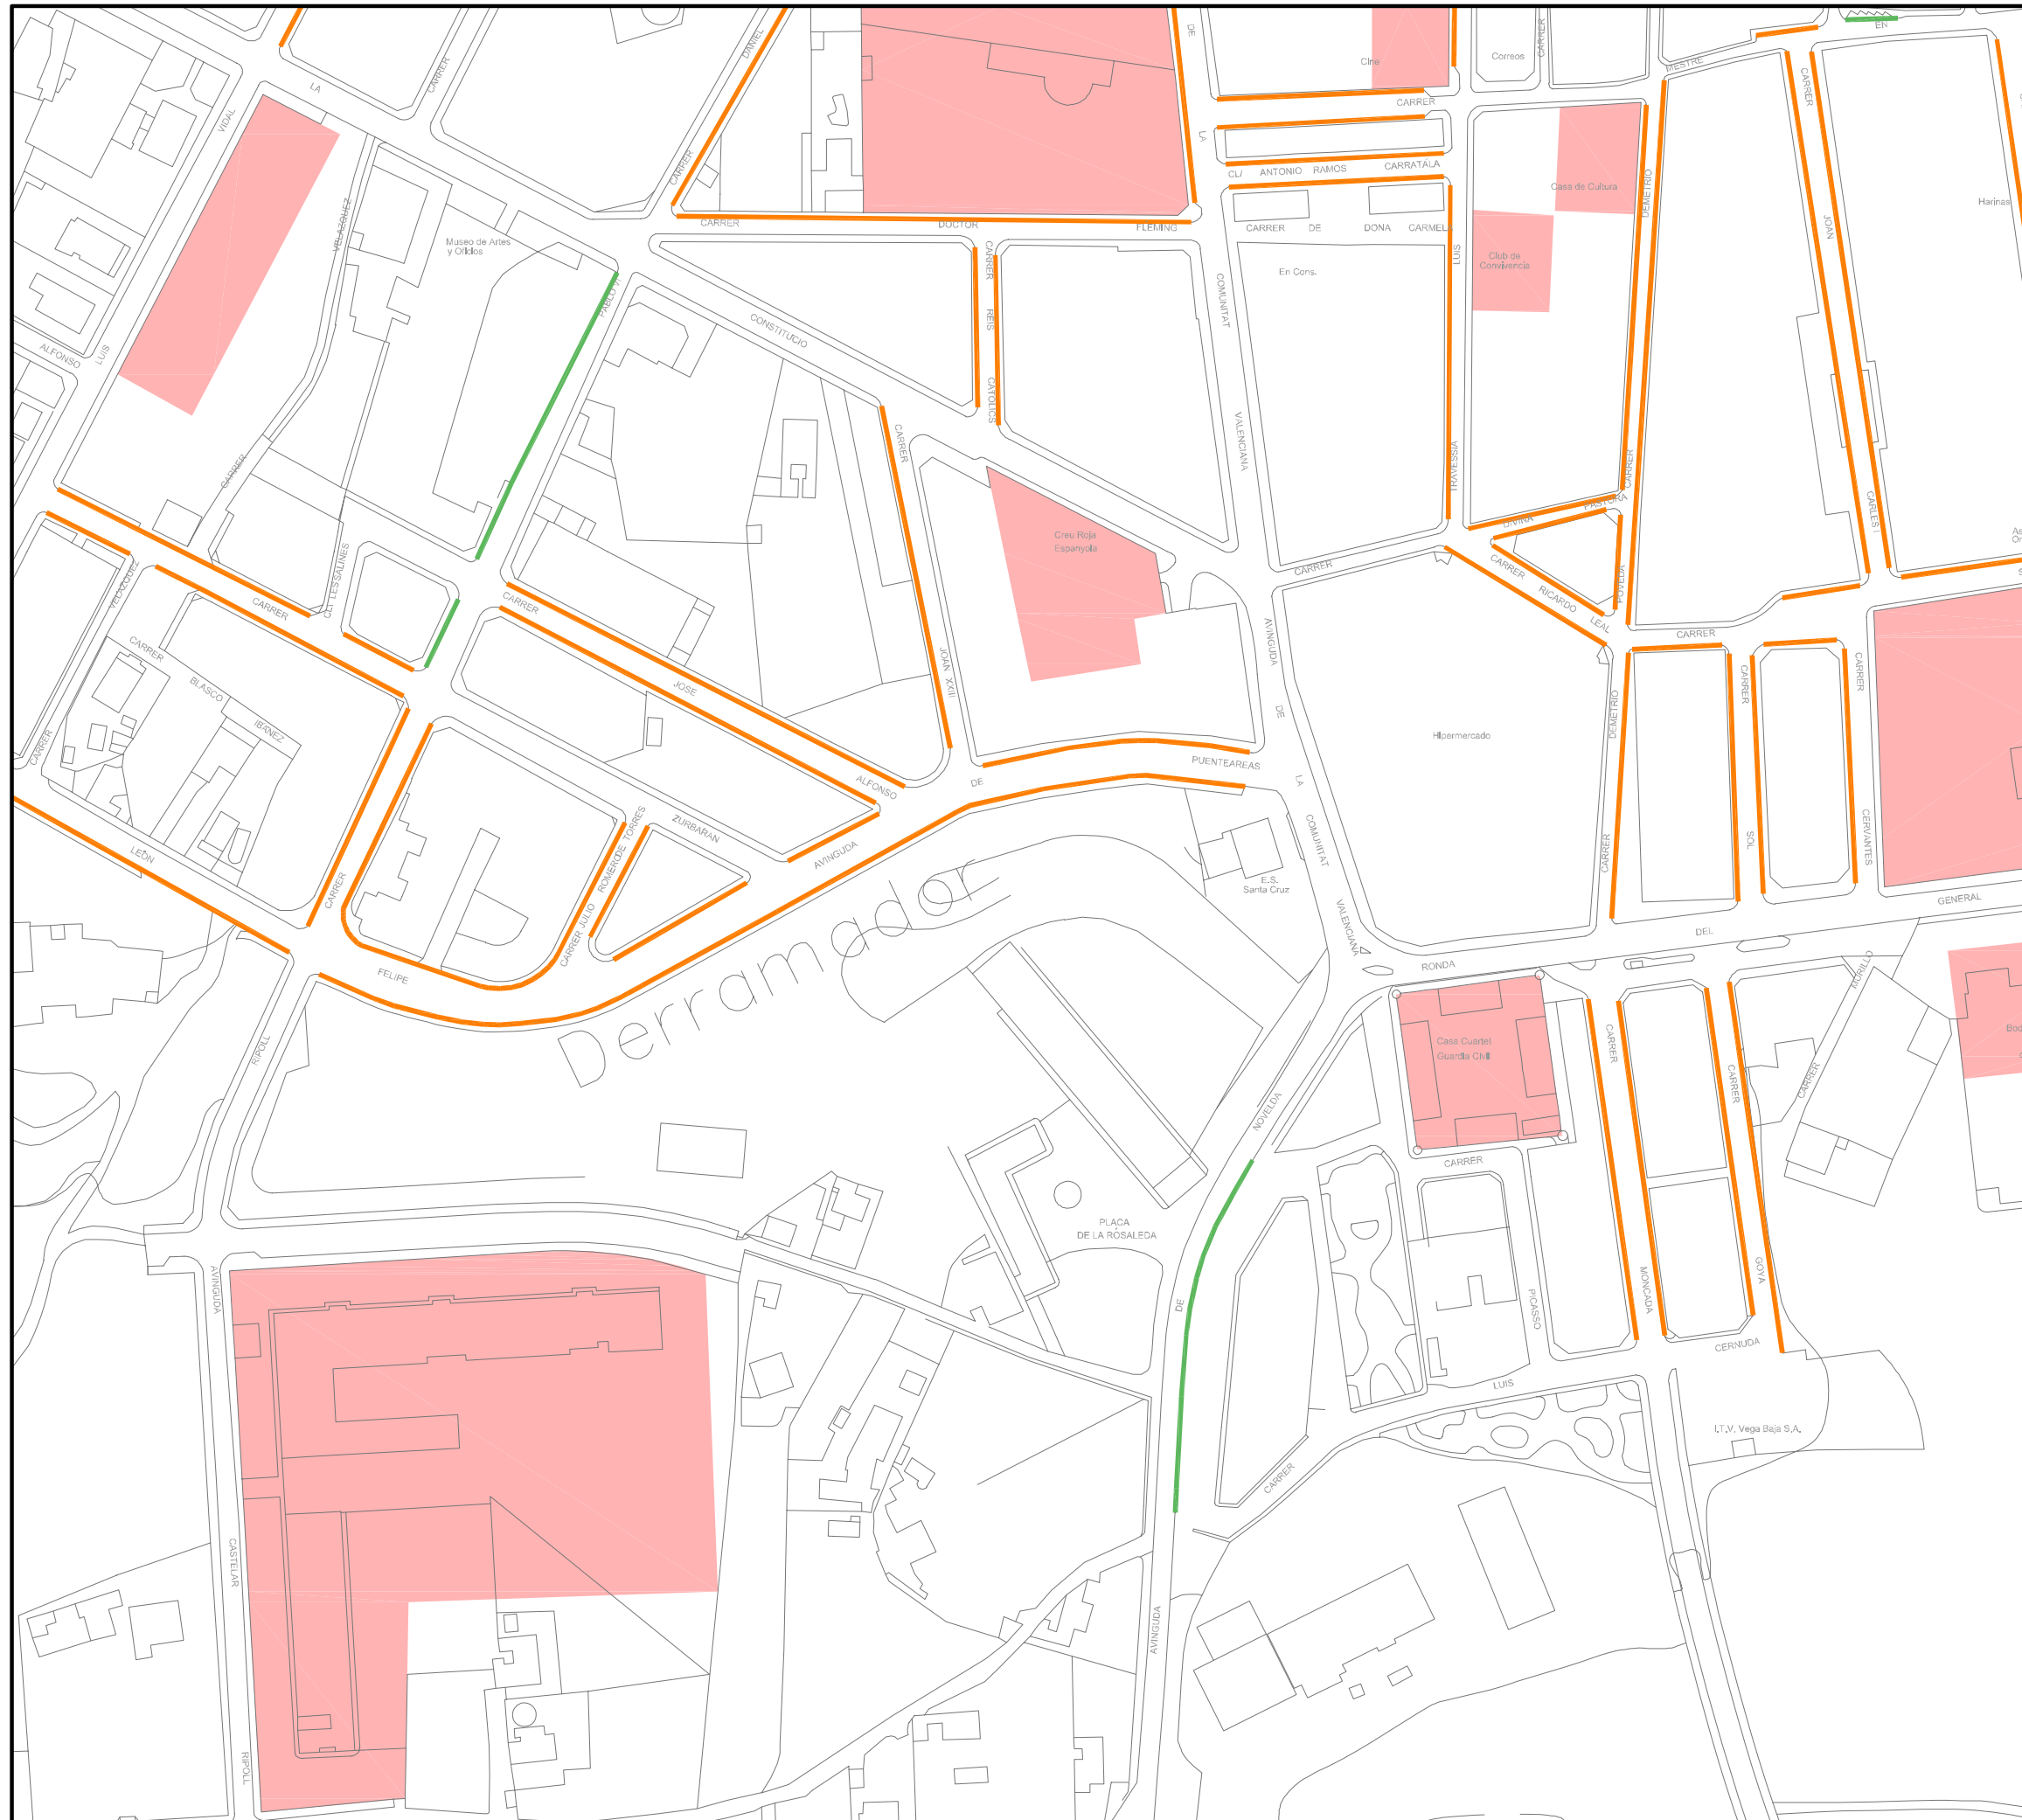

PLAN DE MOVILIDAD URBANA SOSTENIBLE DE LOS MUNICIPIOS DE ELDA, PETRER Y MONÓVAR

SITUACIÓN: MUNICIPIOS DE ELDA, PETRER Y MONÓVAR

PROMOTOR: MANCOMUNIDAD INTERMUNICIPAL DEL VALLE DEL VINALOPÓ

INVENTARIO URBANO

PLANO: TIPOS DE APARCAMIENTO

HOJA: 74 de 81 FECHA: Diciembre 2009 ESCALA: 1:2,000