



# MANZANA B Y E

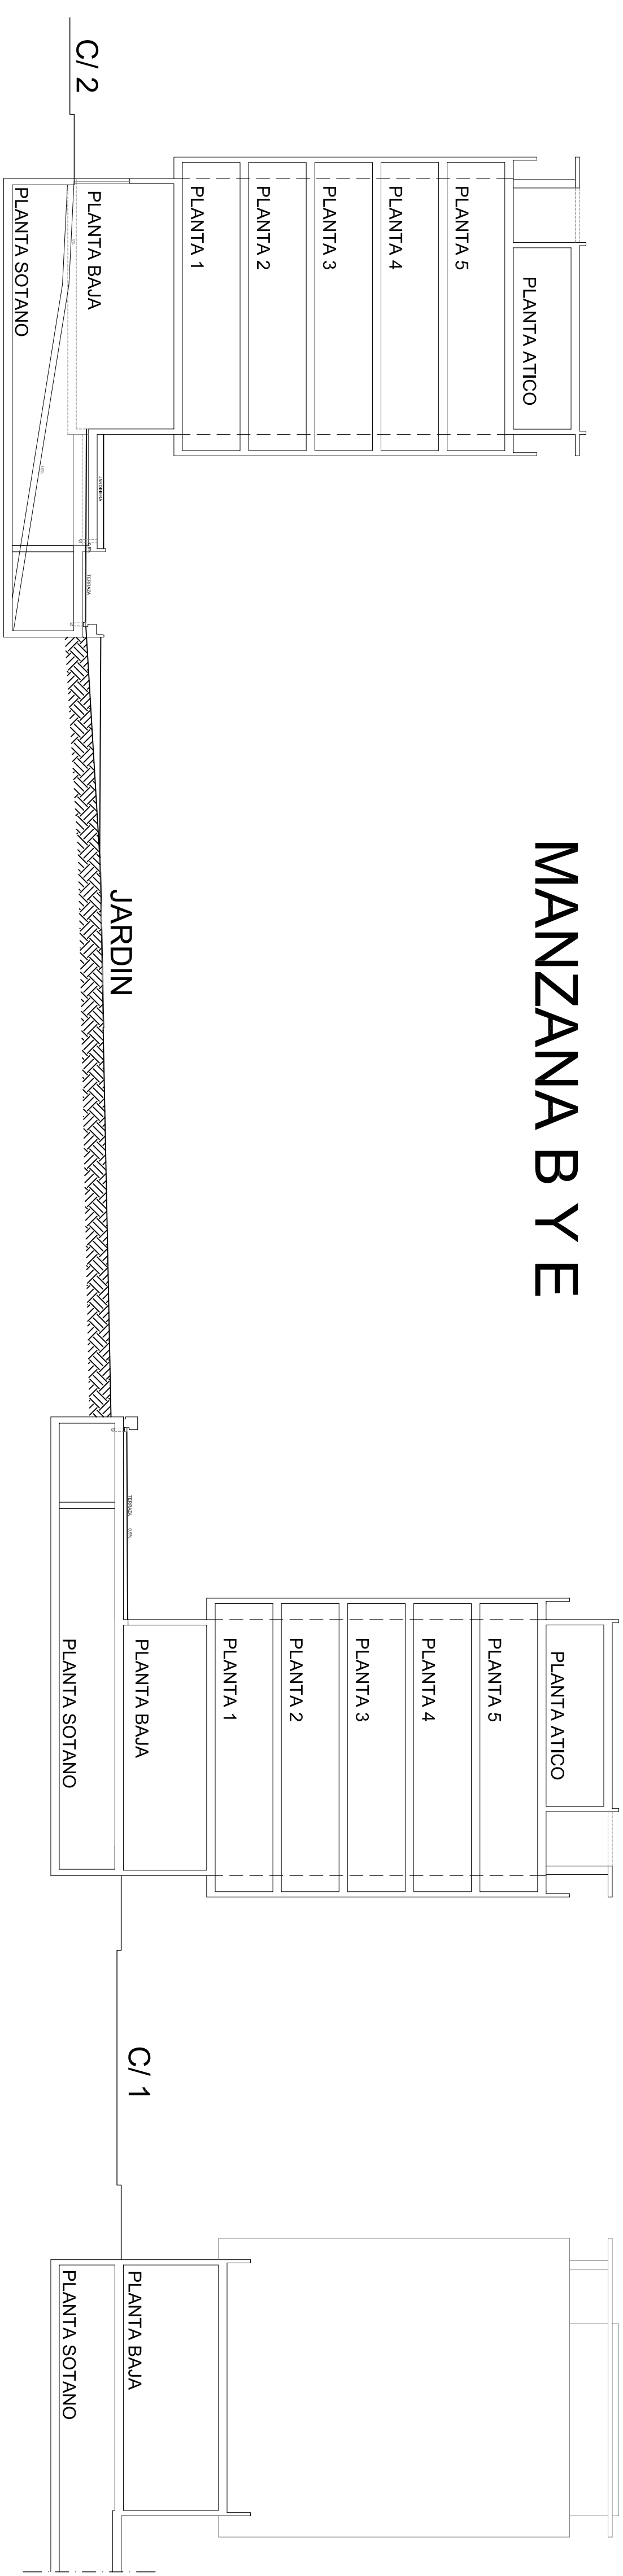

CUBIERTA PLANA NO UTILIZABLE COMO USO PRIVADO

ESTUDIO DE DETALLE DEL PLAN PARCIAL DEL SECTOR 9 DEL SUELO URBANIZABLE DEL P.G.O.U. DE ELDA

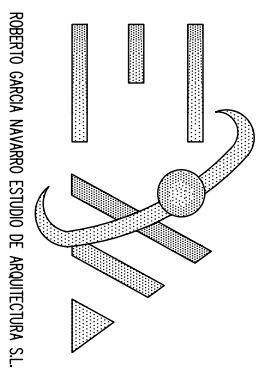

ROBERTO GARCIA NAVARRO ESTUDIO DE ARQUITECTURA S.L.

SITUACION: PARTIDA DE LAS AGUALEJAS

PLANO DE: SECCION TRANSVERSAL MANZANA B Y E

Nº 7.II

PROMOTOR: A.I.U.SECTOR Nº9 DEL S.U. DEL P.G.O.U.

ESCALA: 1:200

LOCALIDAD: ELDA

ARQUITECTOS:

ROBERTO GARCIA NAVARRO JOSE RODRIGUEZ LORENZO