



MANZANA C Y G

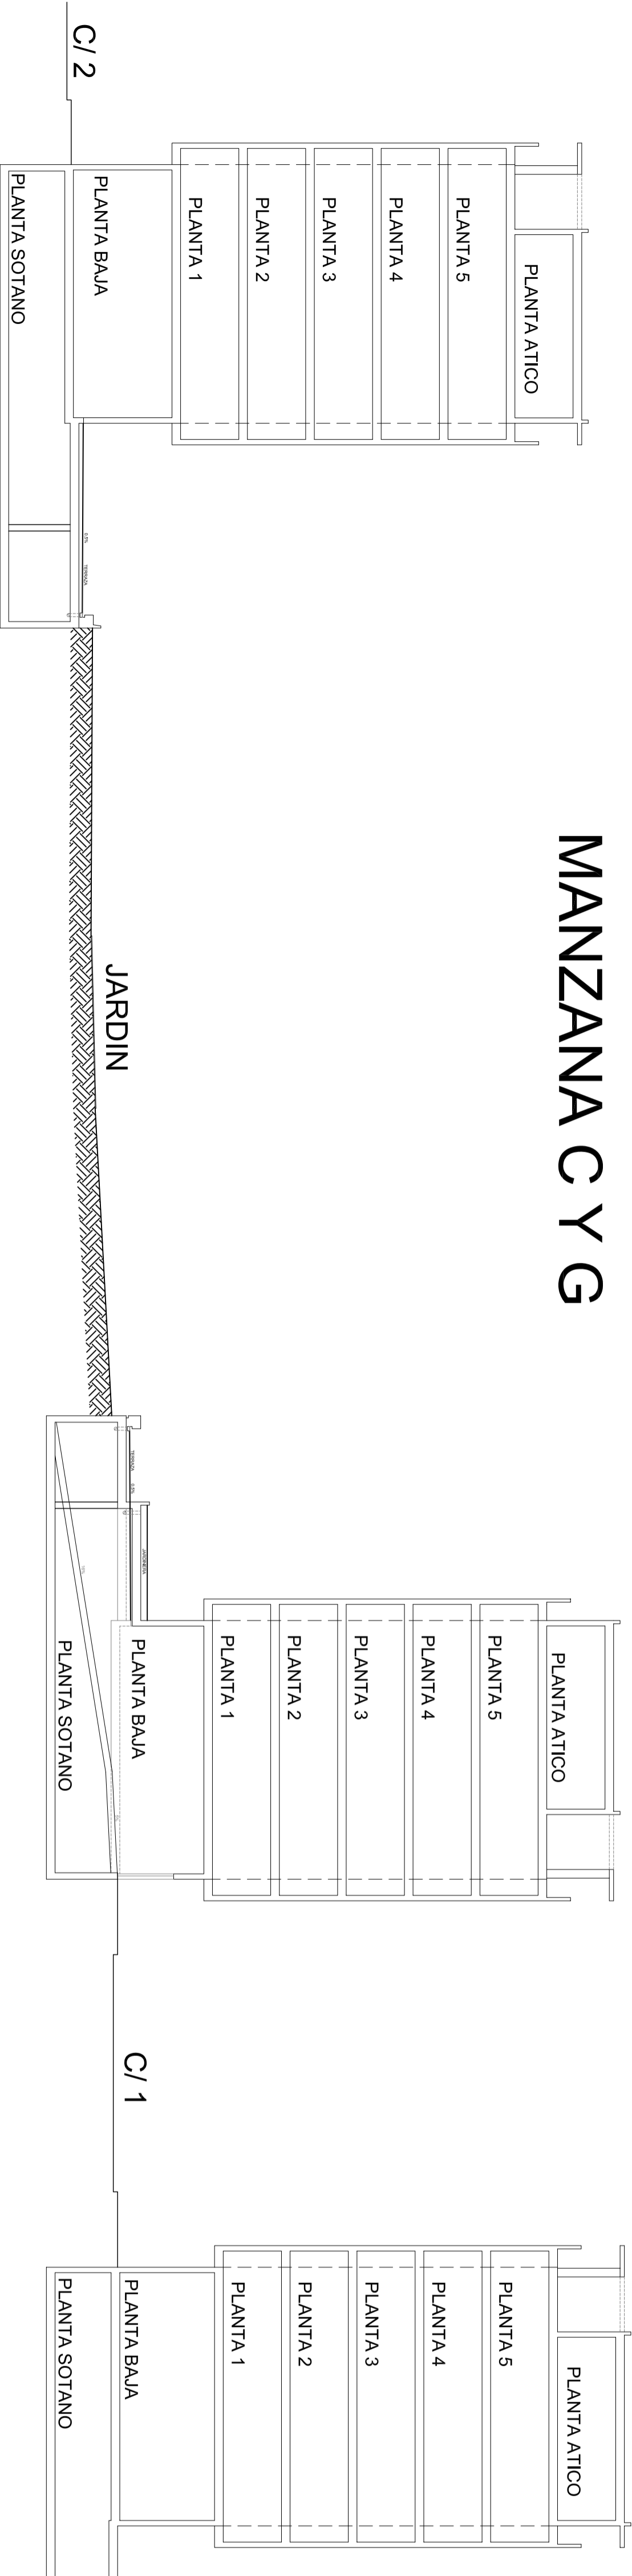

CUBIERTA PLANA NO UTILIZABLE COMO USO PRIVADO

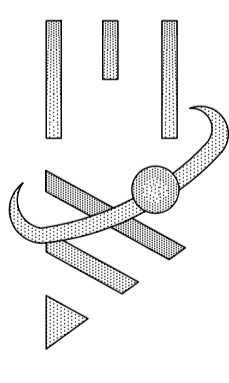

ROBERTO GARCIA NAVARRO ESTUDIO DE ARQUITECTURA S.L.

SITUACION: PARTIDA DE LAS AGUALEJAS

PLANO DE: SECCION TRANSVERSAL MANZANA C Y G

Nº 7.III

PROMOTOR:	A.I.U.SECTOR N°9 DEL S.U. DEL P.G.O.U.	ESCALA:	1:200	LOCALIDAD:	ELDA
ARQUITECTOS:	ROBERTO GARCIA NAVARRO JOSE RODRIGUEZ LORENZO				