



MANZANA F

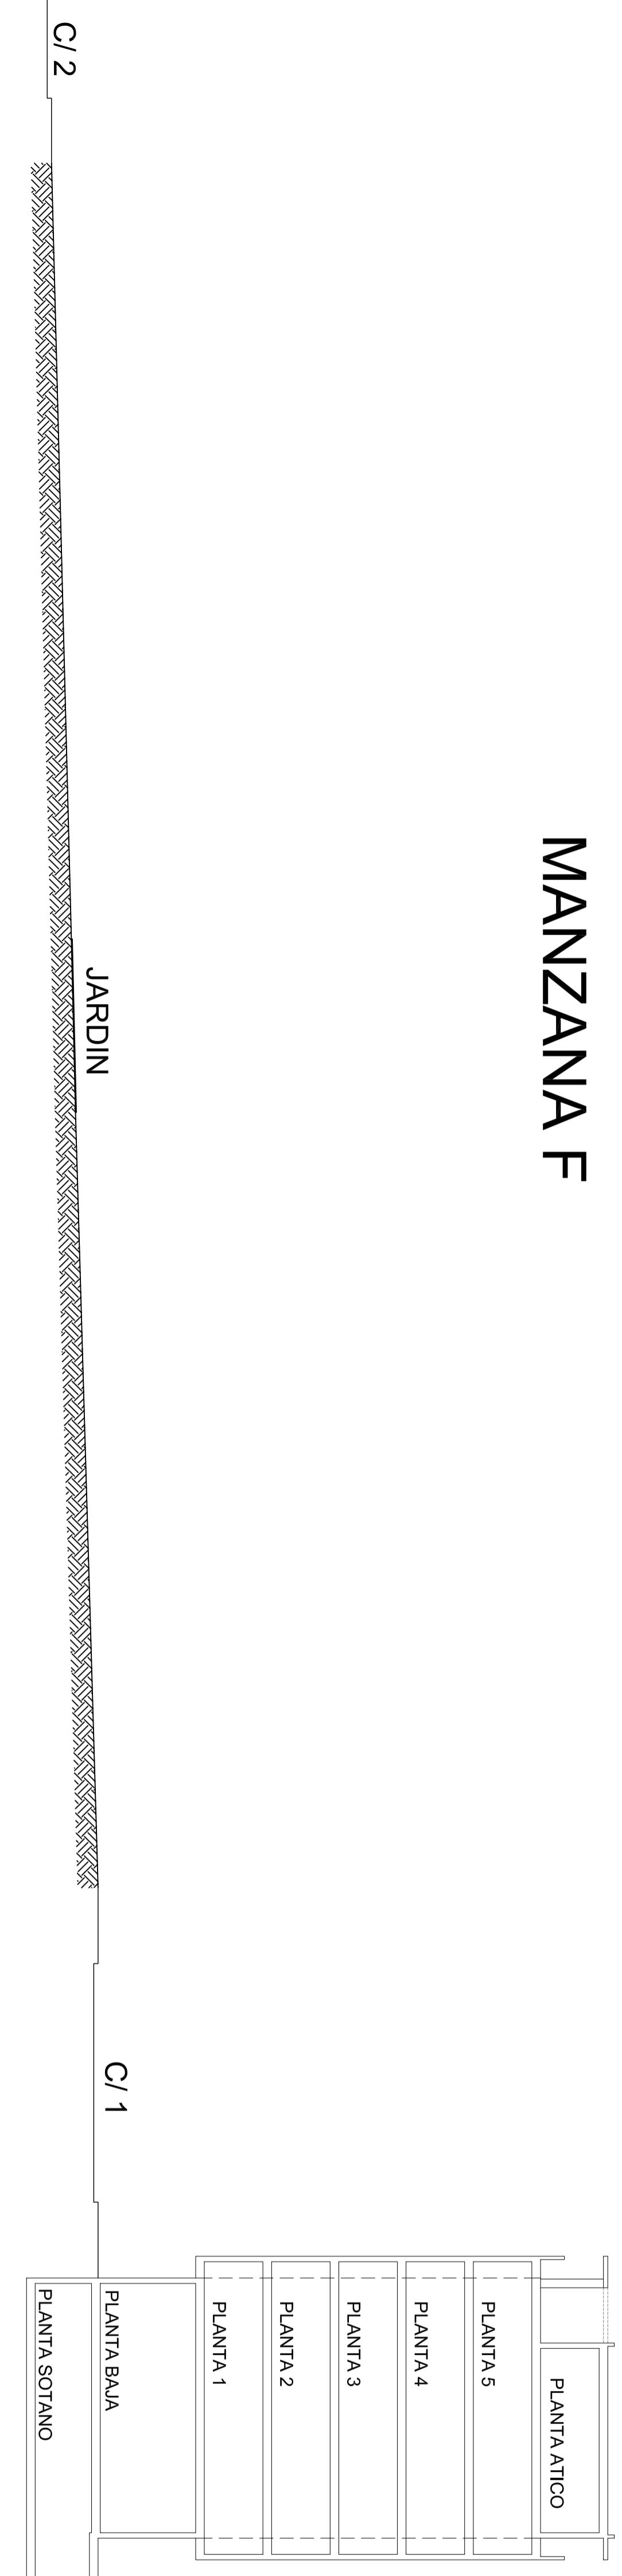

CUBIERTA PLANA NO UTILIZABLE COMO USO PRIVADO

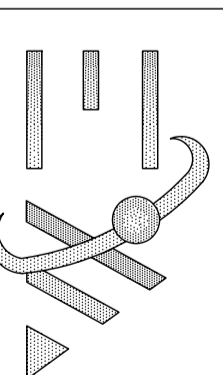

ROBERTO GARCIA NAVARRO ESTUDIO DE ARQUITECTURA S.L.

ESTUDIO DE DETALLE DEL PLAN PARCIAL DEL SECTOR 9
DEL SUELO URBANIZABLE DEL P.G.O.U. DE ELDA

SITUACION: PARTIDA DE LAS AGUALEJAS

PLANO DE:
SECCION TRANSVERSAL MANZANA F

Nº
7.IV

PROMOTOR:
A.I.U.SECTOR N°9 DEL S.U. DEL P.G.O.U.

ESCALA:
1:200

LOCALIDAD:

ARQUITECTOS:

ELDA

ROBERTO GARCIA NAVARRO JOSE RODRIGUEZ LORENZO