


MODIFICACIONES P.G.O.U.
 ACTUALIZADAS:
 nº 3, nº 15, nº 19

MODIFICACIONES P.G.O.U.
 ACTUALIZADAS:
 nº 3, nº 15, nº 19
A3
 10

- SUELO URBANO**
- 1 De alineación de vial
 - 11 Casco antiguo
 - 12 Edificación entre medianas intensidad
 - 13 " " " " " " " 2
 - 14 " " " " " " " 3
 - 15 " " " " " " " 2
 - 2 De edificación aislada
 - 20 Unifamiliar
 - 21 Plurifamiliar intensidad 1
 - 22 " " " " " " " 2
 - 3 De volumetría específica
 - 31 Unifamiliar
 - 32 Plurifamiliar
 - 33 Sujeto a anterior ordenación aprobada
 - 4 De unidades de actuación
 - 41 Intensidad 1
 - 42 " " " " " " " 2
 - 43 " " " " " " " 3
 - 44 " " " " " " " 4
 - 45 En P.P. aprobado
 - 5 De conservación de la edificación
 - 6 De direcciones privadas
 - 7 De industria
 - 71 De ordenación por alineación de vial
 - 72 En edificación aislada
 - 8 De Planes Parciales aprobados que se respetan y ajustan
 - 81 De ordenación por alineación de vial
 - 82 En edificación aislada
 - 9 De áreas de Plan Especial
 - 91 De remodelación
 - 92 De reconstrucción
 - 0 Suelo libre privado
- SUELO URBANIZABLE PROGRAMADO**
- PI Desarrollo residencial intensidad 1
 - PI2 " " " " " " " 2
 - PI3 " " " " " " " 3
 - PI4 " " " " " " " 4
 - PI5 Desarrollo industrial de pequeña industria
 - PI6 Desarrollo industrial de pequeña industria en polígono
- SUELO URBANIZABLE NO PROGRAMADO**
- NP1 Desarrollo urbano opcional
 - NP2 Desarrollo industrial opcional
- SUELO NO URBANIZABLE**
- NI3 Suelo protegido de interés patrimonial
 - NI2 Suelo de valor agrícola de uso intensivo
 - NI1 Suelo de valor agrícola de uso extensivo
- SISTEMAS**
- A Vialidad A1 Vialidad peatonal, A2 Vialidad rodada
 - B Feroviario
 - C De áreas de protección y servidumbre
 - D De servicios técnicos
 - E De equipamientos y dotaciones
 - E1 Educativo
 - E2 Deportivo
 - E3 Administrativo
 - E4 Socio-cultural asistencia
 - F De parques y jardines urbanos
- NOTA:** Los sistemas generales se indican en el presente plan, mientras que los sistemas complementarios se indican en el Plan Especial.
- PLAN ESPECIAL DE CASCO ANTIGUO**
- LÍMITE DE SUELO URBANO**

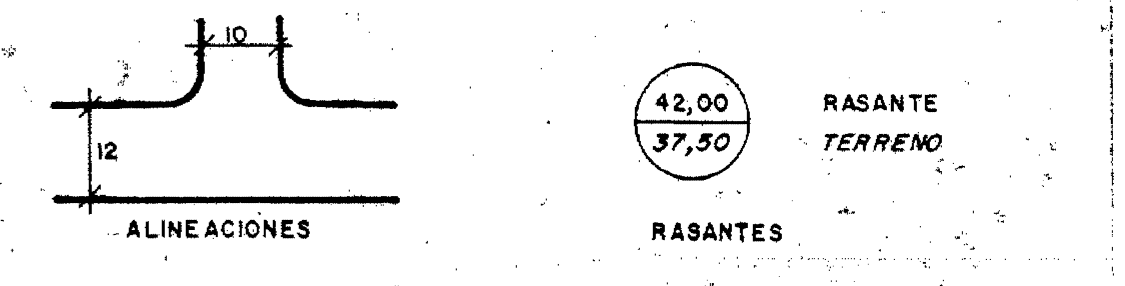

ELDA

P L A N
G E N E R A L D E
O R D E N A C I O N
U R B A N A

CONTIENE LAS MODIFICACIONES PUNTALES APROBADAS HASTA OCTUBRE DE 2011

MODIFICACION PUNTUAL AL P.G.O.U. DE ELDA				
Número	Expediente	Aprobación Provisoria	Aprobación Consistorial	Publicación
3	29/89	15/05/90	26/02/91	03/05/91
15	15/92	25/03/93	08/05/94	14/06/94
19	24/94	03/05/95	05/12/96	28/02/97

SUELO URBANO: SISTEMAS Y ZONAS ALINEACIONES Y RASANTES

<p>SIGNOS CONVENCIONALES</p> <table border="0"> <tr> <td></td><td>Avenida</td> <td></td><td>Línea vial</td> <td></td><td>Edificio</td> <td></td><td>Punto de tiempo</td> <td></td><td>Construcción subterránea</td> <td></td><td>Suelo de R.N.P.</td> </tr> <tr> <td></td><td>Carretera nacional</td> <td></td><td>Línea vial elevada</td> <td></td><td>Edificio en construcción</td> <td></td><td>Límite de terreno</td> <td></td><td>Límite de parcela</td> <td></td><td>Límite de vial</td> <td></td><td>Límite de parcela</td> </tr> </table>		Avenida		Línea vial		Edificio		Punto de tiempo		Construcción subterránea		Suelo de R.N.P.		Carretera nacional		Línea vial elevada		Edificio en construcción		Límite de terreno		Límite de parcela		Límite de vial		Límite de parcela	<p>USOS DEL SUELO</p> <table border="0"> <tr> <td></td><td>Uso de suelo</td> <td></td><td>Uso de suelo</td> <td></td><td>Uso de suelo</td> <td></td><td>Uso de suelo</td> </tr> <tr> <td></td><td>Uso de suelo</td> <td></td><td>Uso de suelo</td> <td></td><td>Uso de suelo</td> <td></td><td>Uso de suelo</td> </tr> </table>		Uso de suelo		Uso de suelo		Uso de suelo		Uso de suelo		Uso de suelo		Uso de suelo		Uso de suelo		Uso de suelo	<p>INFORMACION CARTOGRAFICA</p> <p>Proyección U.T.M. - Zona 30. Elipsoido internacional - Datum: Ptolomío - Alturas referidas al nivel del mar en Cádiz. Coordenadas geográficas U.T.M. en grados sexagesimales. UTM en decimales sobre las decimales. Cadenas geográficas en los valores de la base Nacional y sobre referidas por INCEM, S.A.</p>	<p>ESCALA 1:1000</p> <p>EQUIDISTANCIA DE CURVAS 1 m</p> <p>ELDA</p>
	Avenida		Línea vial		Edificio		Punto de tiempo		Construcción subterránea		Suelo de R.N.P.																																		
	Carretera nacional		Línea vial elevada		Edificio en construcción		Límite de terreno		Límite de parcela		Límite de vial		Límite de parcela																																
	Uso de suelo		Uso de suelo		Uso de suelo		Uso de suelo																																						
	Uso de suelo		Uso de suelo		Uso de suelo		Uso de suelo																																						

PLANO DE ORDENACION

871/10 **D**
A3

EQUIPO REDACTOR: ENRIC SOLER, JAVIER MONTORO, JORDI GALLÉN, MARCAL TARRAGO

EQUIPO REDACTOR: LUIS BRAU, MANUEL MERCÉ, JOSE L. ESPARZA, AMADEO GUSART

ESCALA 1:1000